

GORCHYMYN CYDGRYNHOI SIR GAERFYRDDIN (LLANELLI)
(CYFYNGU ARBROFOL AR AROS A MANNAU PARCIO AR Y STRYD)
(AMRYWIAD RHIF 43) 2024

Mae Cyngor Sir Caerfyrddin, trwy arfer ei bwerau o dan Adrannau 9 a 10 a pharagraff 27 o Atodlen 9 i Ddeddf Rheoleiddio Traffig Ffyrdd 1984 (y cyfeirir ati o hyn ymlaen fel "Deddf 1984") (fel y'i diwygiwyd) a'r holl bwerau galluogi eraill, ac ar ôl ymgynghori â Phrif Swyddog yr Heddlu yn unol â Rhan III o Atodlen 9 i Ddeddf 1984, trwy hyn yn gwneud y Gorchymyn canlynol:-

1. Cyfeirir at y Gorchymyn hwn fel "Gorchymyn Cydgrynhoi Sir Gaerfyrddin (Llanelli) (Cyfyngu Arbrofol ar Aros a Mannau Parcio ar y Stryd) (Amrywiad Rhif 43) 2024" a bydd yn dod i rym ar y 1^{af} o Dachwedd 2024.
2. Yn y Gorchymyn hwn:
 - (a) Mae Gorchymyn Cydgrynhoi Sir Gaerfyrddin (Llanelli) (Cyfyngu ar Aros a Mannau Parcio ar y Stryd) 2004 ("y Gorchymyn Cydgrynhoi"), fel y'i hamrywiwyd wedyn, trwy hyn yn cael ei addasu ymhellach fel petai'r cynlluniau rhif cyfatebol sydd ynghlwm wrth y Gorchymyn hwn yn cael eu gosod yn lle'r cynlluniau sydd ynghlwm wrth y gorchymyn sy'n dynodi Ardaloedd CK217 a CL215.
 - (b) Ac eithrio fel y nodir yn Rhan II o'r Gorchymyn Cydgrynhoi, ni chaiff neb achosi na chaniatáu i unrhyw gerbyd aros yn unrhyw un o'r darnau ffyrdd neu'r ochrau ffyrdd a nodir ac am y cyfnodau a nodir (neu, yn achos ffordd neu ochr ffordd lle caniateir aros am gyfnod cyfyngedig, heblaw yn ystod y cyfnod a nodwyd) ar y cynlluniau sydd ynghlwm wrth y Gorchymyn hwn ac sy'n cynnwys y cyfeirnodau y cyfeirir atynt yn is-baragraff 2(a) uchod.

(c) Mae 'Gorchymyn Cydgrynhoi Sir Gaerfyrddin (Llanelli) (Cyfyngu ar Aros a Mannau Parcio ar y Stryd) 2004', 'Gorchymyn Cydgrynhoi Sir Gaerfyrddin (Llanelli) (Cyfyngu ar Aros a Mannau Parcio ar y Stryd) (Amrywiad Rhif 5) 2006' a 'Gorchymyn Cydgrynhoi Sir Gaerfyrddin (Llanelli) (Cyfyngu ar Aros a Mannau Parcio ar y Stryd) (Amrywiad Rhif 36) 2020' trwy hyn i gyd yn cael eu dirymu i'r graddau y maent yn ymwneud â'r darnau a'r ochrau ffyrdd a nodir ar y cynlluniau sy'n cynnwys y cyfeirnodau y cyfeirir atynt yn is-baragraff 2(a) uchod, neu'r darnau a'r ochrau ffyrdd a fydd yn ddarostyngedig i ddarpariaethau is-baragraff 2(b) uchod.

GWNAED o dan Sêl Gyffredin Cyngor Sir Caerfyrddin ar yr 16^{eg} o Hydref, Dwy Fil a Dau Ddeg Pedwar.

Rhoddwyd Sêl Gyffredin

CYNGOR SIR CAERFYRDDIN

ar y ddogfen hon

ym mhresenoldeb:


.....
Steven P Murphy

Steven P Murphy

Pennaeth y Gyfraith, Llywodraethu a Gwasanaethau Sifil



OK

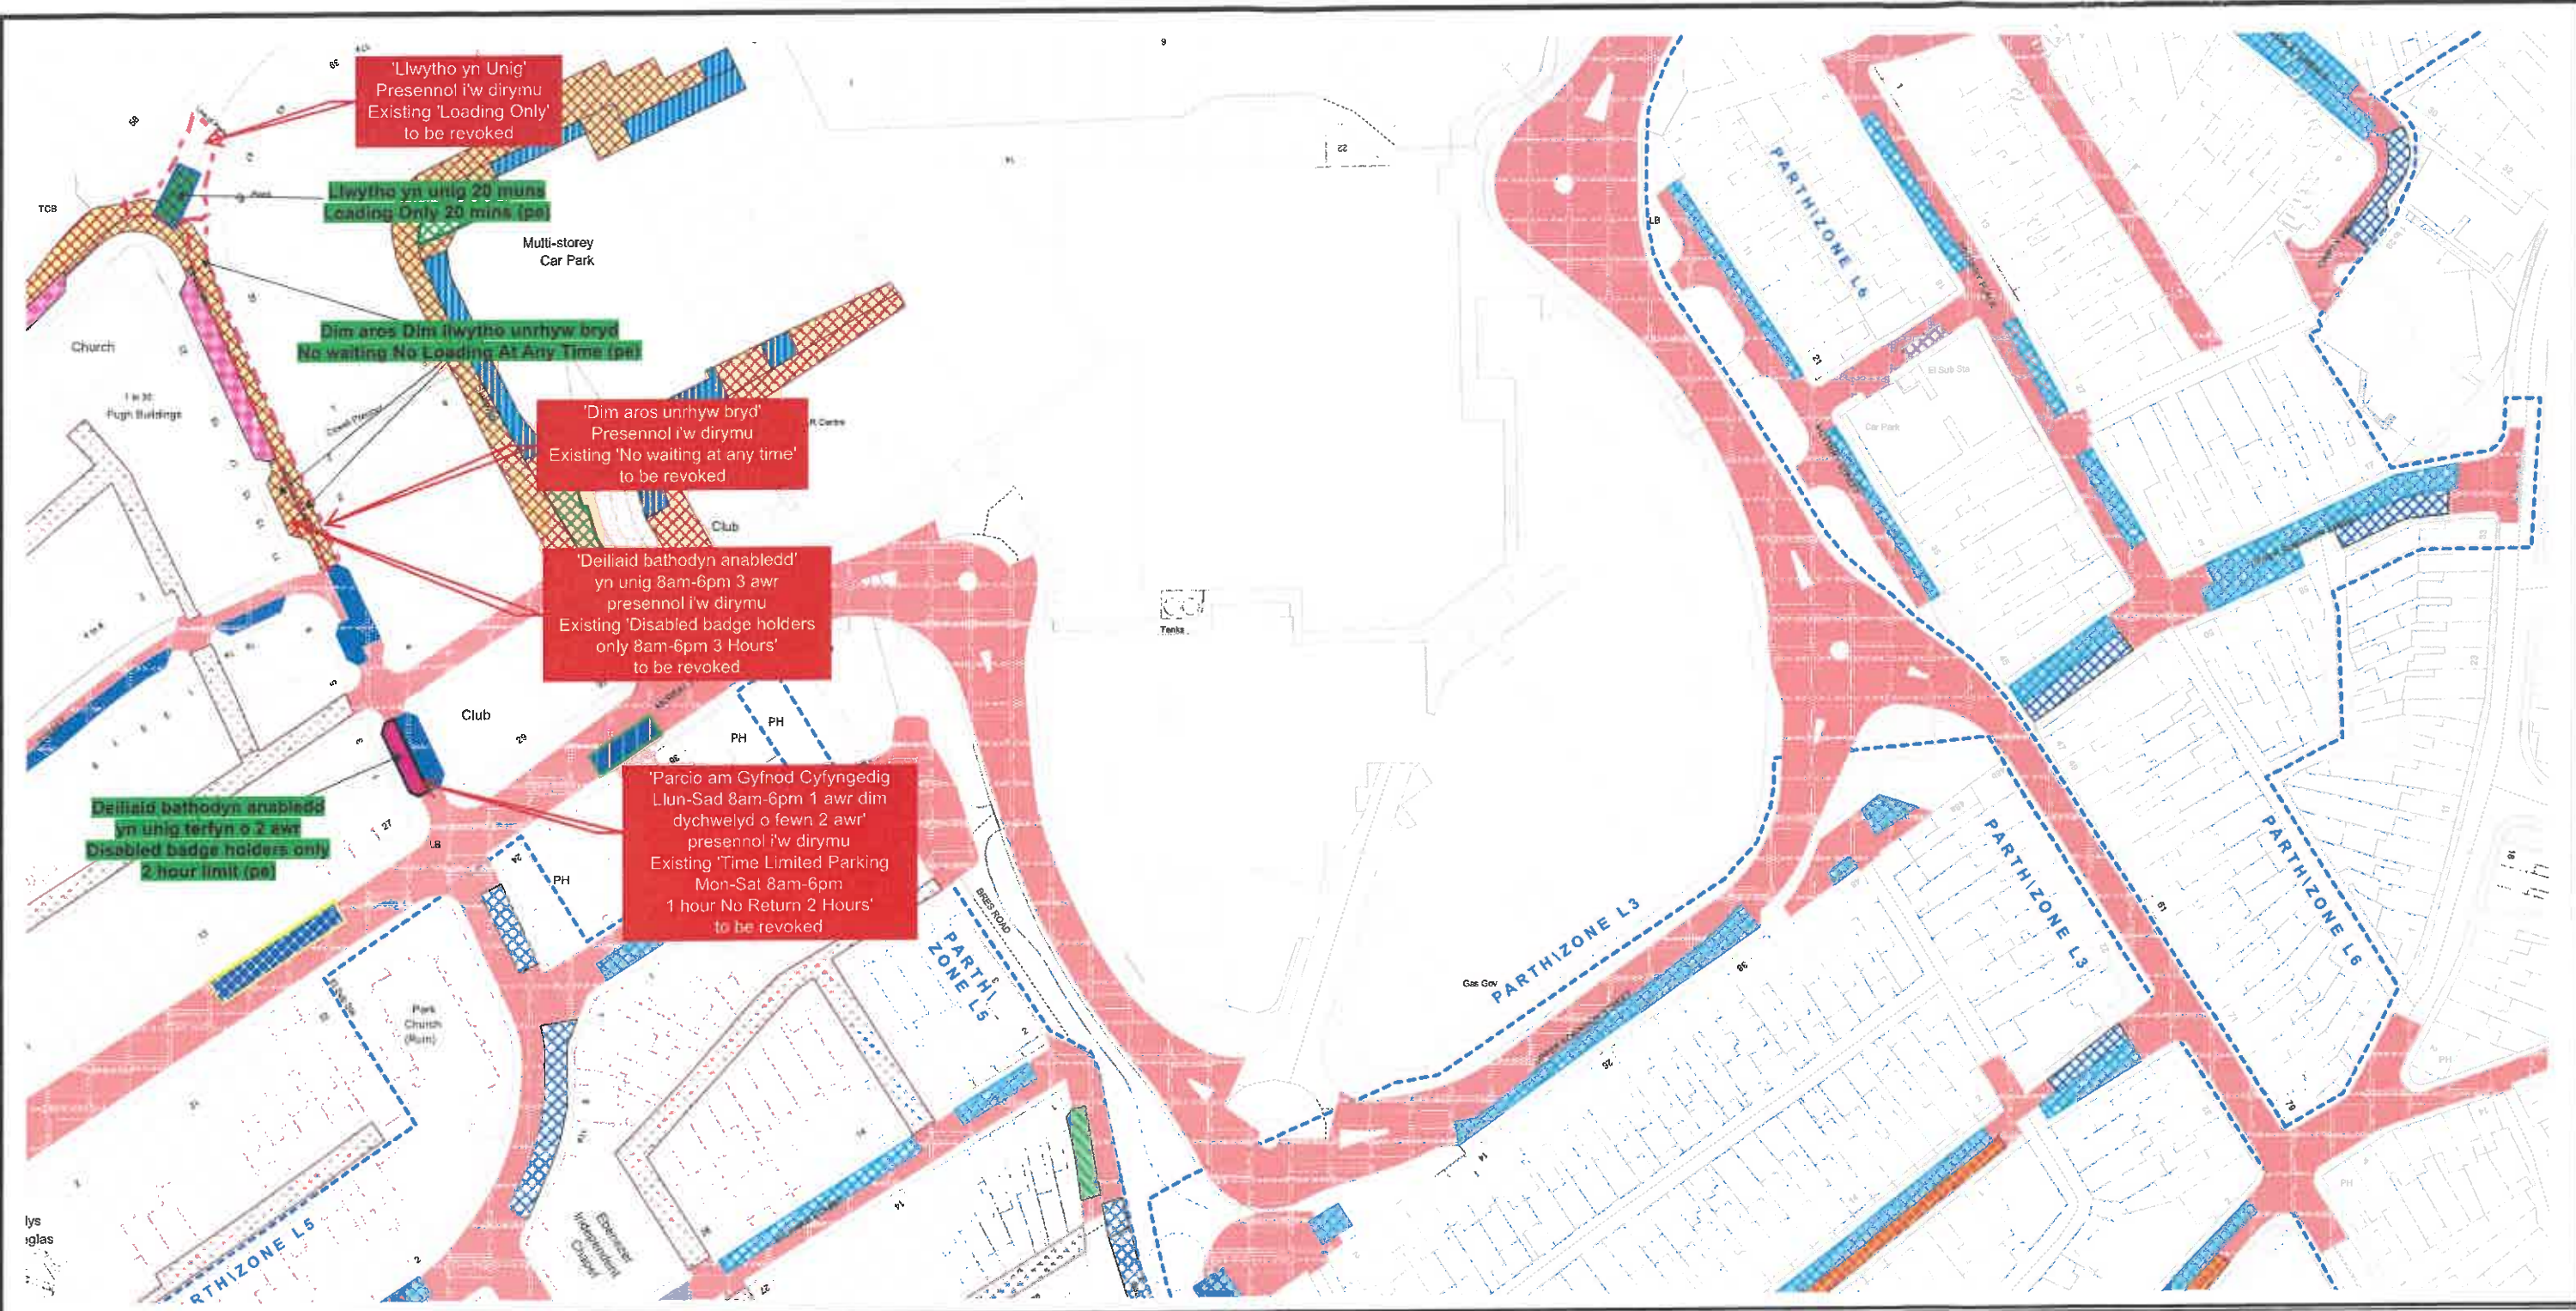



Cyngor Sir Gâr
Carmarthenshire County Council
Parc Myrddin,
Waun Dew / Richmond Terrace,
Caerfyrddin / Carmarthen
SA31 1HQ

Cyf. Teil / Tile ref.	CK217
Statws / Status	ARFAETHEDIG PROPOSED
Rhif adolygiad / Revision no.	14
Dyddiad gweithredol / Operative date	08/11/2024
Graddfa / Scale	1 : 1250

CK216

CJ217

CL217

CK218

CYFEIRIADAU TEILS CYFAGOS
ADJACENT TILE REFERENCES

GORCHYMYN / ORDER:
GORCHYMYN SIR GAERFYRDDIN
(LLANELLI) (CYFYNGU AR AROS A
MANNAU PARCIO AR Y STRYD)
(ARBROFOL) (AMRYWIAD RHIF 43)
2024

**THE COUNTY OF CARMARTHENSHERE
(LLANELLI) (WAITING
RESTRICTION AND STREET PARKING
PLACES) CONSOLIDATION
(EXPERIMENTAL) (VARIATION No.43)
ORDER 2024**

(c) Hawlfraint y Goron a hawliau cronfa ddata 2024
Arolwg Ordnans AC0000810849 / (c) Crown copyright and
database rights 2024 Ordnance Survey AC0000810849

Allwedd i'r mathau o gyfyngiadau a ddangosir \ Key to restriction types displayed


 Deilliad bathodyn anabledd yn unig terfyn o 2 awr/Disabled badge holders only 2 hour limit	 Parcio am Gyfnod Cyfyngedig Llun-Sad 8am-6pm 30 mun dim dychwelyd o fewn 1 awr/Time Limited Parking Mon-Sat 8am-6pm 30 Mins No Return 1 Hour	 Llwytho yn unig 20 mun/Loading Only 20 mins
 Deilliad bathodyn anabledd yn unig 8am-6pm 3 awr/Disabled badge holders only 8am-6pm 3 Hours	 Parcio am Gyfnod Cyfyngedig 30 mun dim dychwelyd o fewn 30 mun/Time Limited Parking 30 Mins No Return 30 Mins	 Deilliad trwydded perswyl yn unig Llun-Sad 8am-6pm/Resident permit holders only Mon-Sat 8am-6pm
 Dim aros Llun-Gwe 8am-6pm/No waiting Mon-Fri 8am-6pm	 Parcio am Gyfnod Cyfyngedig 1 awr dim dychwelyd o fewn 1 awr/Time Limited Parking 1 Hour No Return 1 Hour	
 Dim aros Dim llwytho unrhyw bryd/No waiting No Loading At Any Time	 Parcio am Gyfnod Cyfyngedig Llun-Sad 8am-6pm 1 awr dim dychwelyd o fewn 1 awr/Time Limited Parking Mon-Sat 8am-6pm 1 Hour No Return 1 Hour	
 Dim aros unrhyw bryd/No waiting at any time	 Parcio am Gyfnod Cyfyngedig Llun-Sad 8am-6pm 1 awr dim dychwelyd o fewn 2 awr/Time Limited Parking Mon-Sat 8am-6pm 1 Hour No Return 2 Hours	
	 Llwytho yn unig Llun-Sad 8am-6pm 30 mun dim dychwelyd o fewn 1 awr/Loading Only Mon-Sat 8am-6pm 30 Mins No Return 1 Hour	
		 Parking zones





Cyngor Sir Gâr
Carmarthenshire County Council
Parc Myrddin,
Waun Dew / Richmond Terrace,
Caerfyrddin / Carmarthen
SA31 1HQ

Cyf. Teil / Tile ref.	CL215
Statws / Status	ARFAETHEDIG PROPOSED
Rhif adolygiad / Revision no.	6
Dyddiad gweithredol / Operative date	08/11/2024
Graddfa / Scale	1 : 1250

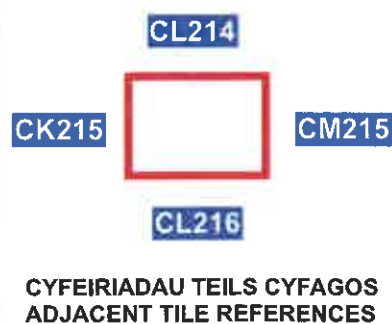

GORCHYMYN / ORDER:

GORCHYMYN SIR GAERFYRDDIN
(LLANELLI) (CYFYNGU AR AROS A
MANNAU PARCIO AR Y STRYD)
(ARBROFOL) (AMRYWIAD RHIF 43)
2024

THE COUNTY OF CARMARTHENSIRE
(LLANELLI) (WAITING
RESTRICTION AND STREET PARKING
PLACES) CONSOLIDATION
(EXPERIMENTAL) (VARIATION No.43)
ORDER 2024

(c) Hawlfraint y Goron a hawliau cronfa ddata 2024
Arolwg Ordnans AC0000810849 / (c) Crown copyright and
database rights 2024 Ordnance Survey AC0000810849

Allwedd i'r mathau o gyfyngiadau a ddangosir / Key to restriction types displayed

-  Dim aros Llun-Sad 8am-6pm/No waiting Mon-Sat 8am-6pm
-  Dim aros unrhyw bryd/No waiting at any time
-  Deiliaid trwydded perswyl yn unig Llun-Sad 8am-6pm/Resident permit holders only Mon-Sat 8am-6pm
-  Deiliaid trwydded perswyl yn unig Llun-Sad 8am-8pm/Resident permit holders only Mon-Sat 8am-8pm

Labels:

 Confirmed item

 Confirmed experimental or temporary item

 Parking zones



PZ