

GORCHYMYN CYDGYFNERTHU SIR GAERFYRDDIN (LLANELLI)
(CYFYNGIADAU AR AROS A MANNAU PARCIO AR Y STRYD)
(AMRYWIAD RHIF 44) 2025

Mae Cyngor Sir Caerfyrddin (y cyfeirir ato o hyn ymlaen fel “y Cyngor”), ar y Pedwerydd Dydd o Fai Dwy Fil a Dau Ddeg Chwech, wedi gwneud y Gorchymyn canlynol drwy arfer y pwerau a roddir gan Adrannau 1(1), 2(1) i 2(3), 4, 32(1), 35 a 124 o, a Rhan IV o Atodlen 9 i, Ddeddf Rheoleiddio Traffig Ffyrdd 1984, fel y'i diwygiwyd (y cyfeirir ato o hyn ymlaen fel “Deddf 1984”), Deddf Rheoli Traffig 2004 a phob pŵer galluogi arall, ac ar ôl ymgynghori â Phrif Swyddog yr Heddlu yn unol â Rhan III o Atodlen 9 i Ddeddf 1984:

1. Mae “Gorchymyn Cydgrynhoi Sir Caerfyrddin (Llanelli) (Cyfyngiadau Ar Aros a Mannau Parcio ar y Stryd) 2004” (“y Gorchymyn Cydgrynhoi”), fel y'i hamrywiwyd wedyn, trwy hyn, yn cael ei addasu fel petai'r cynlluniau rhif cyfatebol sydd ynghlwm wrth y Gorchymyn hwn yn cael eu gosod yn lle'r cynlluniau sydd ynghlwm wrth y Gorchymyn Cydgrynhoi, sydd â'r effaith o osod, ar hyd ac ochrau'r ffyrdd a nodwyd, ac am y cyfnodau a nodwyd, yn Atodlen 1 i'r Gorchymyn hwn, gwaharddiad ar barcio ar unrhyw adeg, ac eithrio cerbydau pobl anabl sydd wedi'u parcio yn y safle a bennir yn yr Atodlen honno ac yn arddangos bathodyn person anabl, disg parcio neu drwydded arall dilys a gyhoeddwyd gan y Cyngor, yn y safle perthnasol ac ym mhob agwedd arall, yn unol â'r Gorchymyn Cydgrynhoi.
2. Mae'r Gorchymyn Cydgrynhoi a “Gorchymyn Cydgrynhoi Sir Gaerfyrddin (Llanelli) (Cyfyngu Ar Aros a Mannau Parcio ar y Stryd) (Amrywiad Rhif 38) 2020”, drwy hyn, yn cael eu dirymu i'r graddau y maent yn ymwneud a'r ochrau'r ffordd a nodwyd yn Atodlen 2 i'r Gorchymyn hwn.

Daw'r Gorchymyn i rym ar y Pymthegfed dydd o Fai, Dwy Fil a Dau Ddeg Chwech a'i enwi fel “Gorchymyn Cydgyfnerthu Sir Gaerfyrddin (Llanelli) (Cyfyngiadau Ar Aros a Mannau Parcio ar y Stryd) (Amrywiad Rhif 44) 2025”.

ATODLEN 1

GWAHARDDIAD PARCIO

(AC EITHRIO CERBYDAU SY’N ARDDANGOS DEILIAID BATHODYN ANABL)

Rhan o'r Ffordd sydd wedi'i Awdurdodi i'w Defnyddio fel Man Parcio ar y Stryd	Man Lle Gall Cerbydau Aros	Nifer y Mannau Parcio	Diwrnodau Gweithredu'r Man Parcio	Oriau Gweithredu'r Man Parcio	Cyfnod Hwylaf y Gall Cerbydau Aros
Y tu allan i Rhif 5 Coedlan Bryndulais, Llanelli SA14 8RS Cyfeirnod Teilsen Map CM214	Yn gyfan gwbl o fewn terfynau'r bae parcio sydd wedi'i farcio ar yr heol gan linell wen doredig.	Un	Bob Dydd	Bob Awr	Anghyfyngedig
Y tu allan i Rhif 54 Heol Felinfoel, Llanelli SA15 3JQ Cyfeirnod Teilen Map CK214	Yn gyfan gwbl o fewn terfynau'r bae parcio sydd wedi'i farcio ar yr heol gan linell wen doredig.	Un	Bob Dydd	Bob Awr	Anghyfyngedig

<p>Y tu allan i Rhif 60 ac yn rhannol y tu allan i Rhif 62 Tunnel Road, Llanelli SA15 1LG</p> <p>Cyfeirnod Teilsen Map CL217</p>	<p>Yn gyfan gwbl o fewn terfynau'r bae parcio sydd wedi'i farcio ar yr heol gan linell wen doredig.</p>	<p>Un</p>	<p>Bob Dydd</p>	<p>Bob Awr</p>	<p>Anghyfyngedig</p>
--	---	-----------	-----------------	----------------	----------------------

ATODLEN 2

DIDDYMU GWAHARDDIADAU PRESENNOL AR GYFYNGIADAU AROS, LLWYTHO A DADLWYTHO

Rhan o'r Heol	Cyfeirnod Teilsen Map	Disgrifiad o Hyd y Ffordd y Mae'r Dirymiad yn Gymwys Iddi
<p>Tu allan i Rhif 54 Heol Felinfoel, Llanelli SA15 3JQ</p>	<p>CK214</p>	<p>Darn, yn mesur 2 fetr, o'r cyfyngiad 'Dim Aros Ar Unrhyw Adeg' presennol.</p>
<p>Tu allan i Rhif 5 Coedlan Bryndulais, Llanelli SA14 8RS</p>	<p>CM214</p>	<p>Darn, yn mesur 1.65 metr, o'r cyfyngiad 'Dim Llwytho/Dadlwytho a Dim Aros ar Unrhyw Adeg' presennol.</p>

Gosodwyd Sêl Gyffredin

CYNGOR SIR CAERFYRDDIN

yma ar y 4^{ydd} diwrnod o Fai 2026

ger fy mron i,



Signed by:

Steven P Murphy

6947BF055CF64B2...

.....
Steven P Murphy

Pennaeth y Gyfraith, Llywodraethu a Gwasanaethau Sifil




Signed by:
Steven P Murphy
 6947BF055CF64B2...



**Cyngor Sir Gâr
 Carmarthenshire County Council**
 Parc Myrddin,
 Waun Dew / Richmond Terrace,
 Caerfyrddin / Carmarthen
 SA31 1HQ

Cyf. Teil / Tile ref.	CK214
Statws / Status	CADARNHAWYD CONFIRMED
Rhif adolygiad / Revision no.	10
Dyddiad gweithredol / Operative date	15/05/2026
Graddfa / Scale	1 : 1250

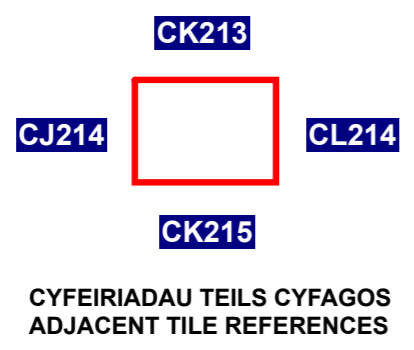





GORCHYMYN / ORDER:

GORCHYMYN CYDGYFNERTHU SIR
 GAERFYRDDIN (LLANELLI)
 (CYFYNGIADAU AR AROS A MANNAU
 PARCIO AR Y STRYD)
 (AMRYWIAD RHIF 44) 20255


THE COUNTY OF CARMARTHENSIRE
 (LLANELLI) (WAITING RESTRICTIONS
 AND STREET PARKING PLACES)
 CONSOLIDATION
 (VARIATION NUMBER 44) ORDER 2025

(c) Hawlfraint y Goron a hawliau cronfa ddata 2026
 Arolwg Ordnans AC0000810849 / (c) Crown copyright and
 database rights 2026 Ordnance Survey AC0000810849

Allwedd i'r mathau o gyfyngiadau a ddangosir \ Key to restriction types displayed

-  Deiliaid bathodyn anabled yn unig/Disabled badge holders only
-  Dim aros unrhyw bryd/No waiting at any time
-  Deiliaid trwydded perswyl yn unig Llun-Sad 8am-6pm/Resident permit holders only Mon-Sat 8am-6pm
-  Parking zones



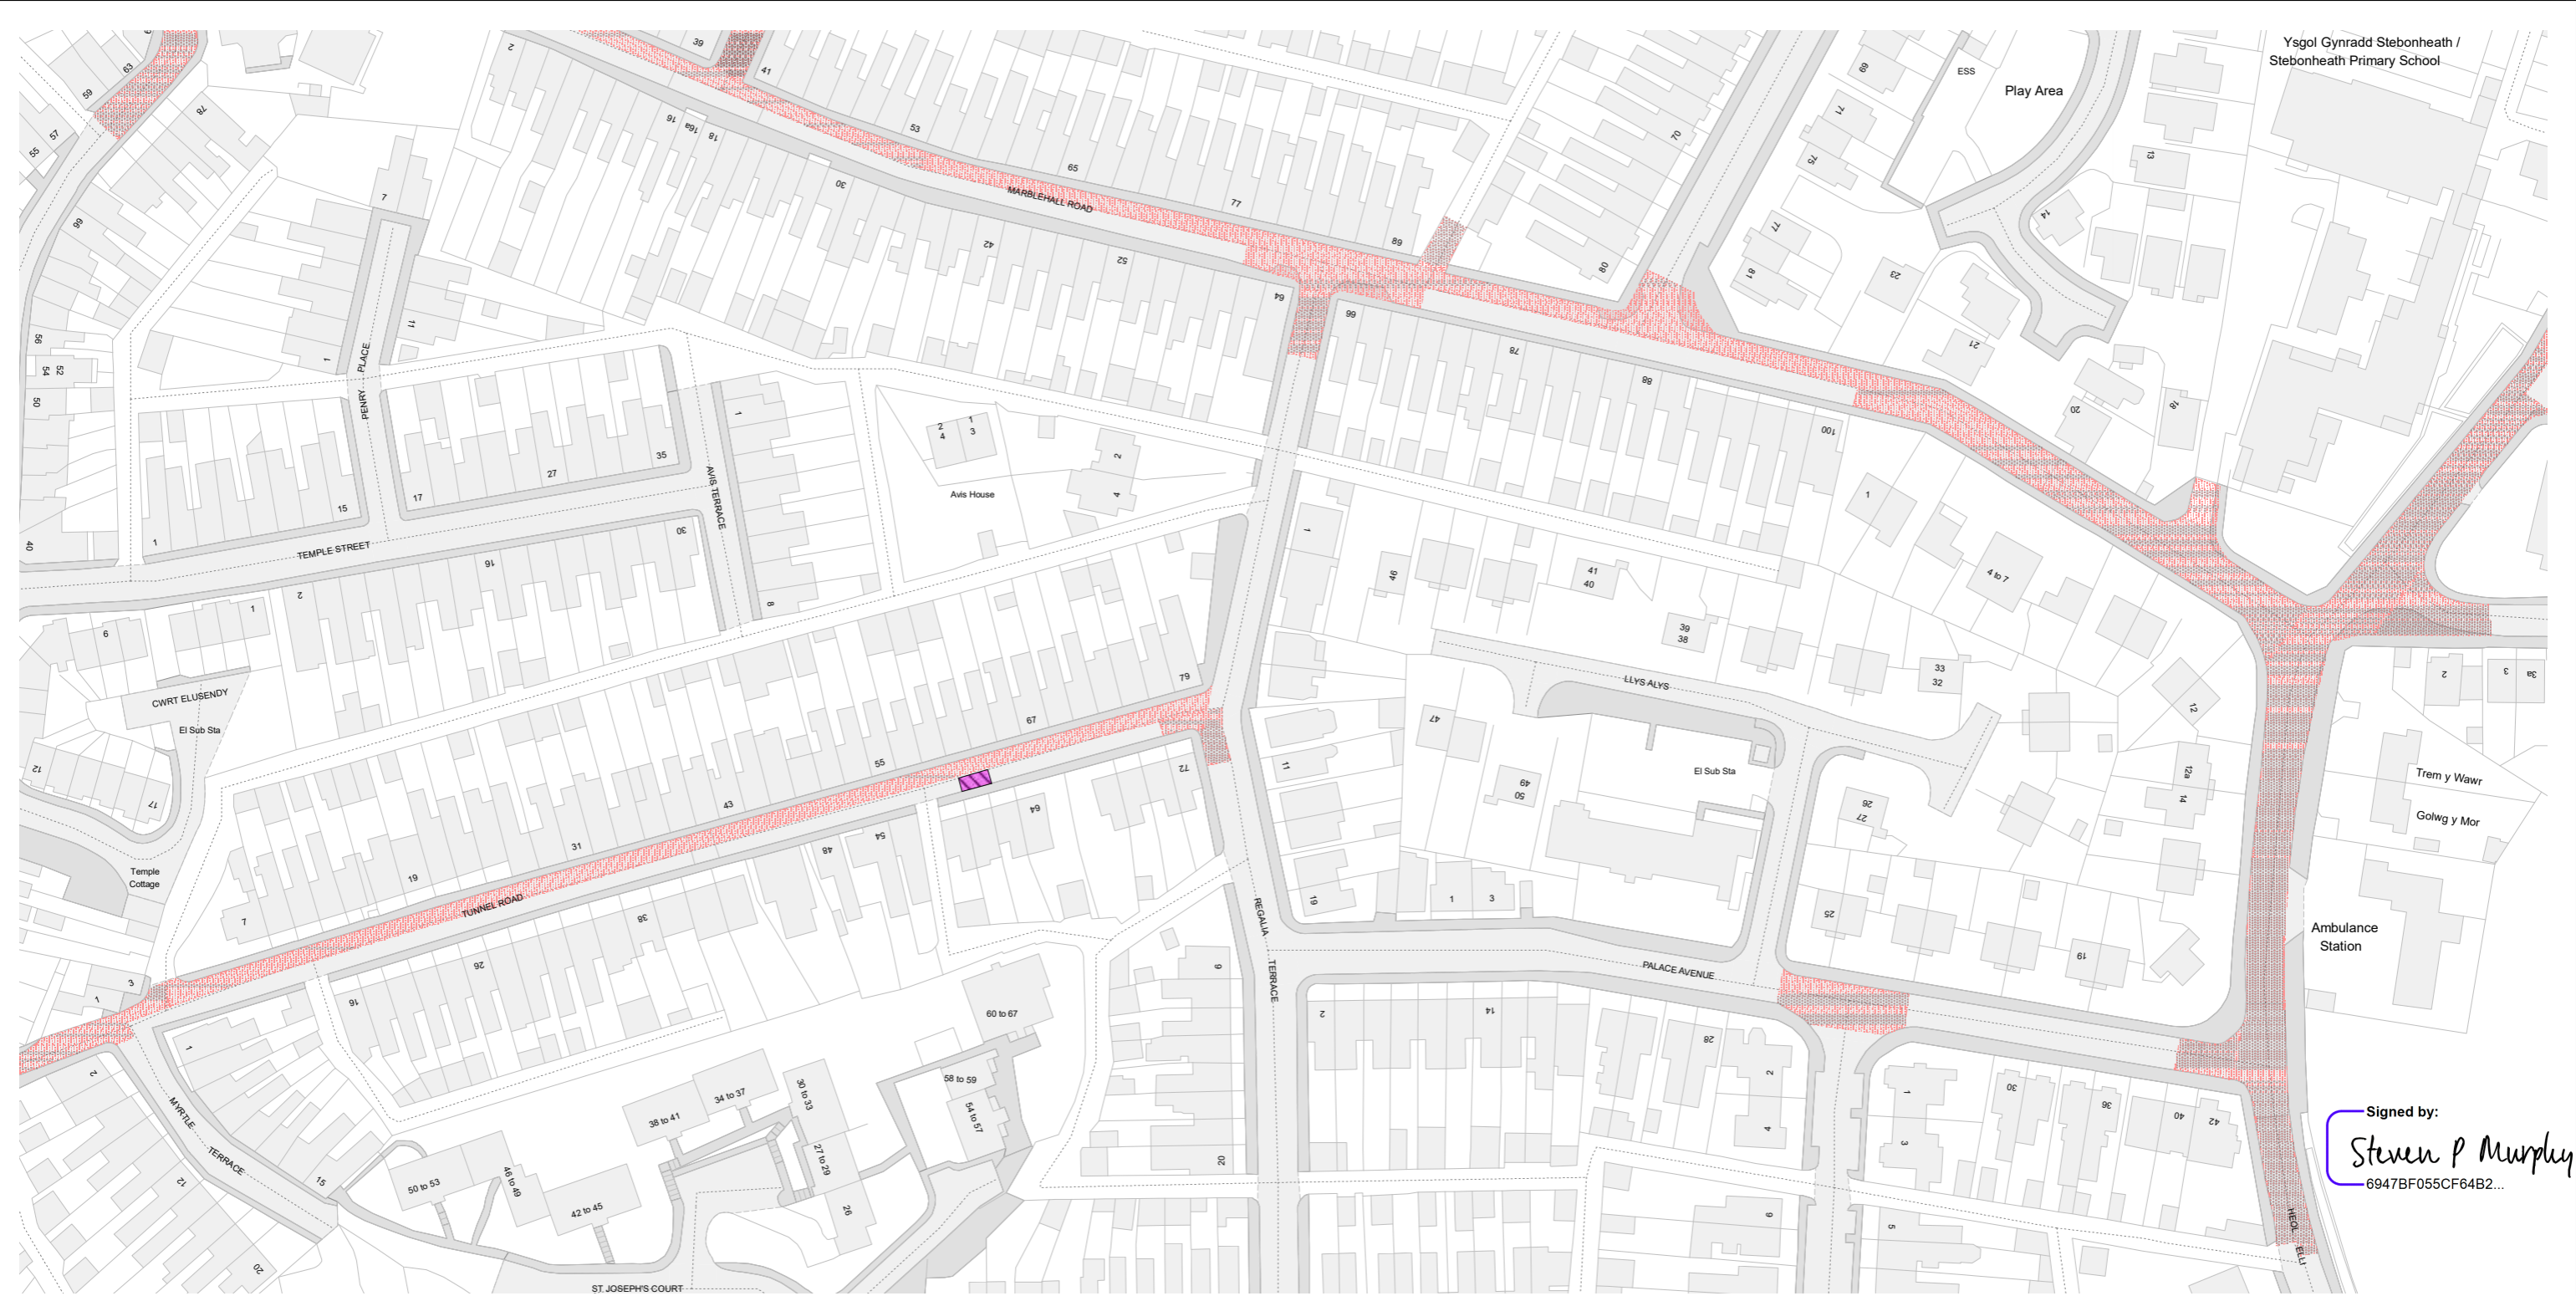


Ysgol Gynradd Stebonheath /
Stebonheath Primary School

Signed by:
Steven P Murphy
6947BF055CF64B2...



Cyngor Sir Gâr
Carmarthenshire County Council
Parc Myrddin,
Waun Dew / Richmond Terrace,
Caerfyrddin / Carmarthen
SA31 1HQ

Cyf. Teil / Tile ref.	CL217
Statws / Status	CADARNHAWYD CONFIRMED
Rhif adolygiad / Revision no.	14
Dyddiad gweithredol / Operative date	15/05/2026
Graddfa / Scale	1 : 1250

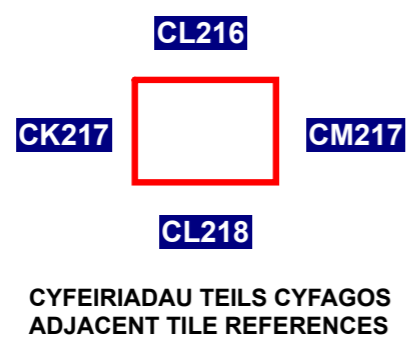

GORCHYMYN / ORDER:

GORCHYMYN CYDGYFNERTHU SIR
GAERFYRDDIN (LLANELLI)
(CYFYNGIADAU AR AROS A MANNAU
PARCIO AR Y STRYD)
(AMRYWIAD RHIF 44) 20255


THE COUNTY OF CARMARTHENSIRE
(LLANELLI) (WAITING RESTRICTIONS
AND STREET PARKING PLACES)
CONSOLIDATION
(VARIATION NUMBER 44) ORDER 2025

(c) Hawlfraint y Goron a hawliau cronfa ddata 2026
Arolwg Ordnans AC0000810849 / (c) Crown copyright and
database rights 2026 Ordnance Survey AC0000810849


Allwedd i'r mathau o gyfyngiadau a ddangosir \ Key to restriction types displayed


- Deiliaid bathodyn anabled yn unig/Disabled badge holders only
- Dim aros unrhyw bryd/No waiting at any time
- Parking zones



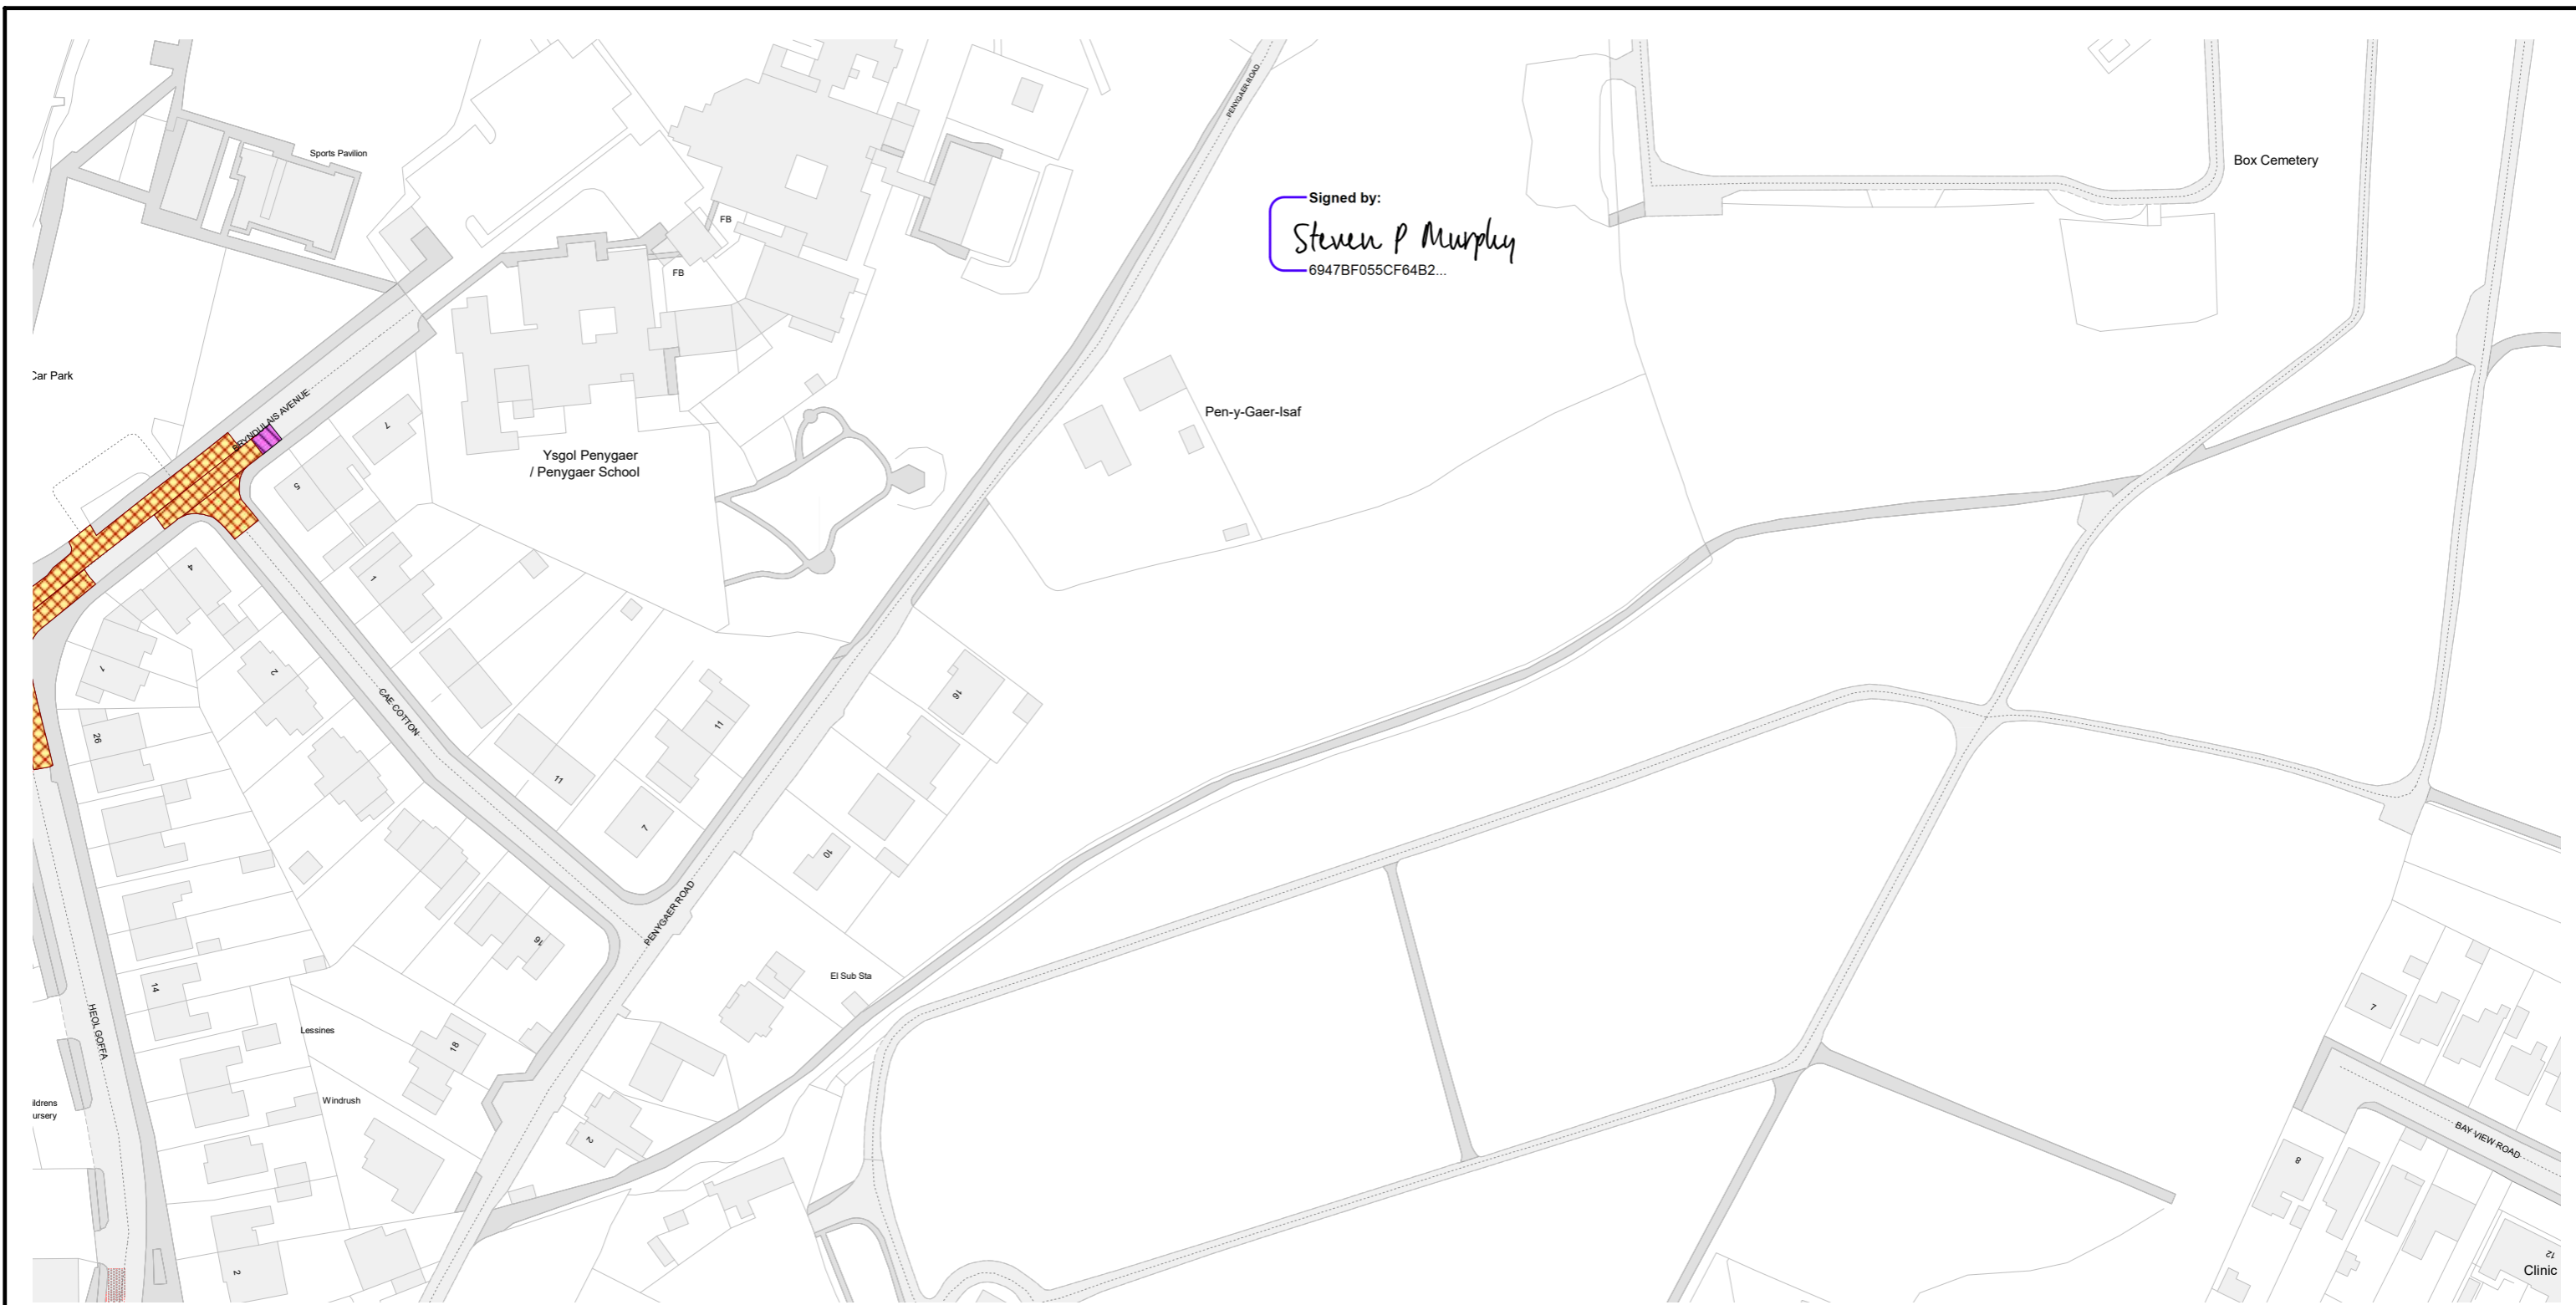

Signed by:
Steven P Murphy
 6947BF055CF64B2...

 <p>Cyngor Sir Gâr Carmarthenshire County Council Parc Myrddin, Waun Dew / Richmond Terrace, Caerfyrddin / Carmarthen SA31 1HQ</p>	
Cyf. Teil / Tile ref.	CM214
Statws / Status	CADARNHAWYD CONFIRMED
Rhif adolygiad / Revision no.	12
Dyddiad gweithredol / Operative date	15/05/2026
Graddfa / Scale	1 : 1250

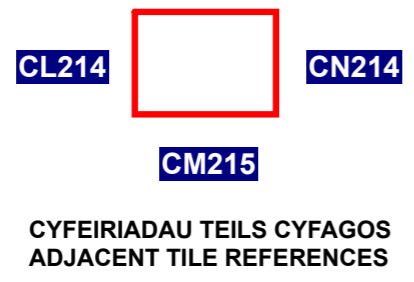





GORCHYMYN / ORDER:
 GORCHYMYN CYDGYFNERTHU SIR
 GAERFYRDDIN (LLANELLI)
 (CYFYNGIADAU AR AROS A MANNAU
 PARCIO AR Y STRYD)
 (AMRYWIAD RHIF 44) 20255

THE COUNTY OF CARMARTHENSIRE
 (LLANELLI) (WAITING RESTRICTIONS
 AND STREET PARKING PLACES)
 CONSOLIDATION
 (VARIATION NUMBER 44) ORDER 2025

(c) Hawlfraint y Goron a hawliau cronfa ddata 2026
 Arolwg Ordnans AC0000810849 / (c) Crown copyright and
 database rights 2026 Ordnance Survey AC0000810849

Allwedd i'r mathau o gyfyngiadau a ddangosir \ Key to restriction types displayed

-  Deiliaid bathodyn anabledd yn unig/Disabled badge holders only
-  Dim aros unrhyw bryd/No waiting at any time
-  Dim aros Dim llwytho unrhyw bryd/No waiting No Loading At Any Time
-  Parking zones

