



The Knoll

HM Coastguard Station

Path

CHURCH ROAD

Shelter



Cyf. Teil / Tile ref.

CJ159

Statws / Status

ARFAETHEDIG
PROPOSED

Rhif adolygiad
/ Revision no.

1

Dyddiad gweithredol
/ Operative date

05/05/2025

Graddfa / Scale

1 : 1000

CJ158



CK159

**CYFEIRIADAU TEILS CYFAGOS
ADJACENT TILE REFERENCES**

GORCHYMYN / ORDER:


GORCHYMYN SIR GAERFYRDDIN
(CYDGYFNERTHU) (TALU AC ARDDANGOS)
(SIR GAERFYRDDIN) (MANNAU PARCIO
ODDI AR Y STRYD) GORCHYMYN 2025

THE COUNTY OF CARMARTHENSHIRE
(OFF STREET PARKING PLACES)
(CARMARTHENSHIRE) (PAY & DISPLAY)
(CONSOLIDATION) ORDER 2025


**Allwedd i'r mathau o gyfyngiadau a ddang
Key to Restriction Types Displayed**



Meysydd Parcio Talu ac
Arddangos
Pay & Display Car Park

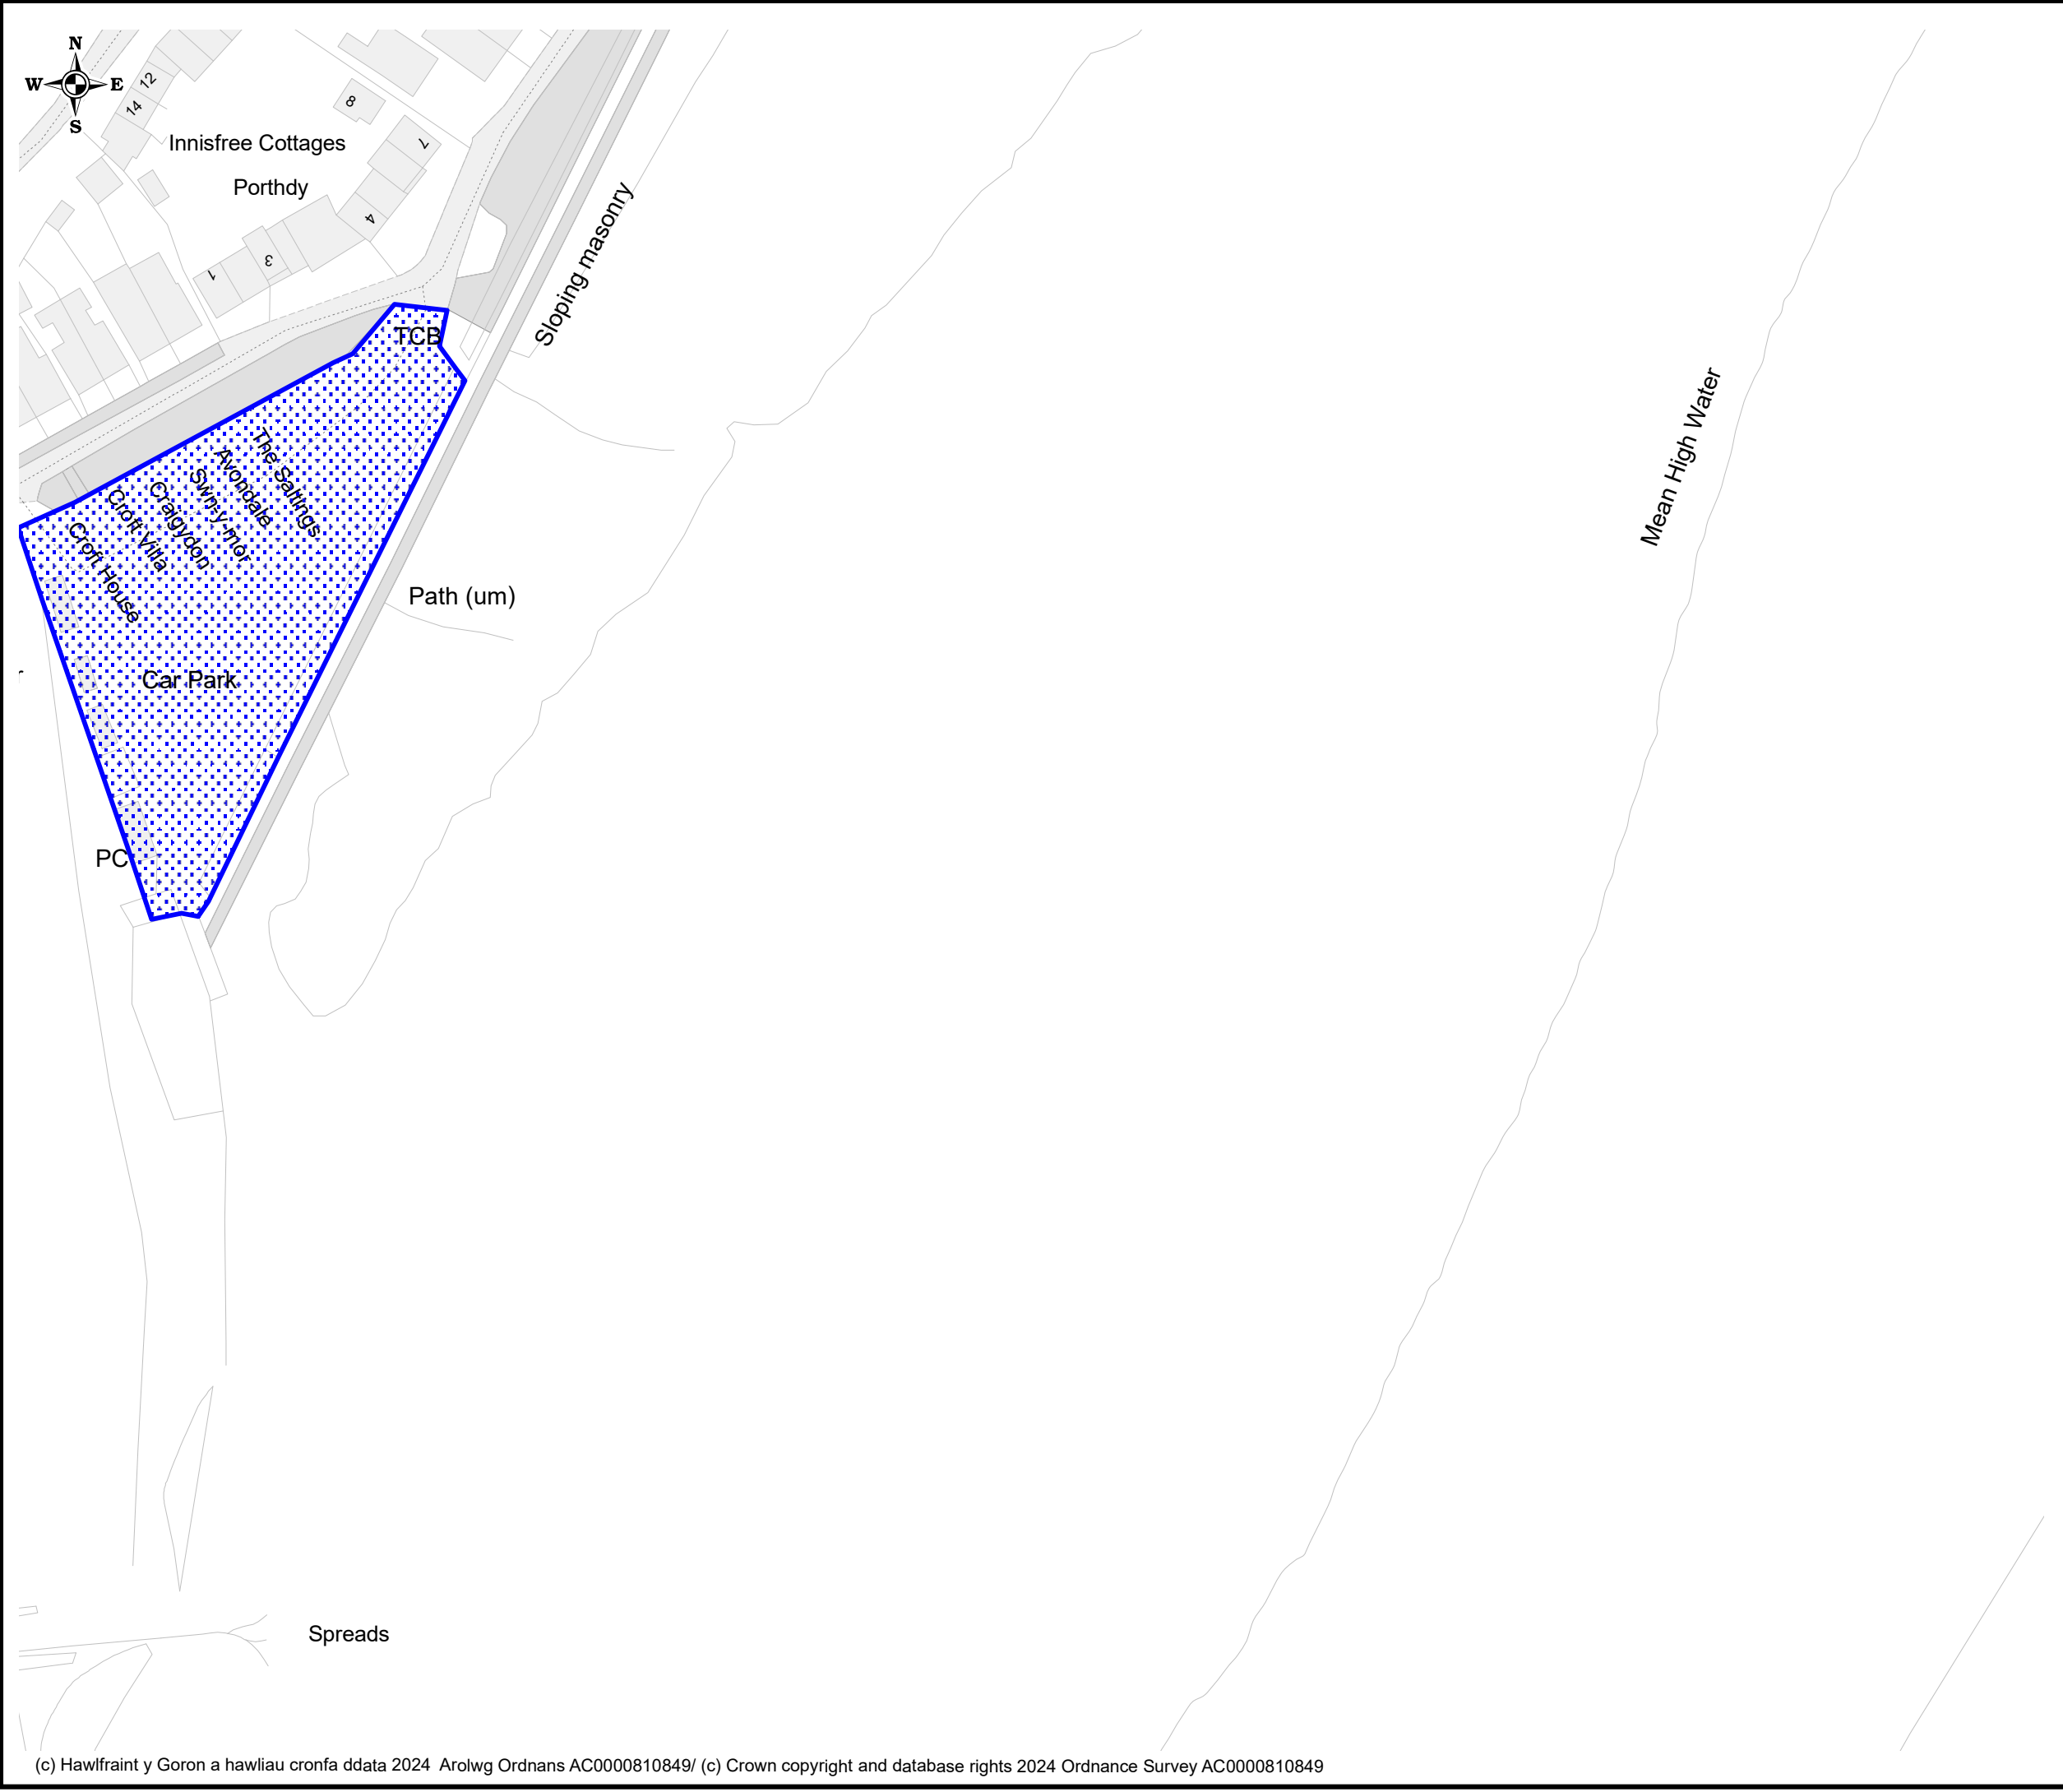

Cyf. Teil / Tile ref.	CK159
Statws / Status	ARFAETHEDIG PROPOSED
Rhif adolygiad / Revision no.	1
Dyddiad gweithredol / Operative date	05/05/2025
Graddfa / Scale	1 : 1000

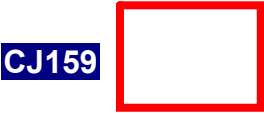

CYFEIRIADAU TEILS CYFAGOS
ADJACENT TILE REFERENCES


GORCHYMYN / ORDER:

GORCHYMYN SIR GAERFYRDDIN
(CYDGYFNERTHU) (TALU AC ARDDANGOS)
(SIR GAERFYRDDIN) (MANNAU PARCIO
ODDI AR Y STRYD) GORCHYMYN 2025

THE COUNTY OF CARMARTHENSHIRE
(OFF STREET PARKING PLACES)
(CARMARTHENSHIRE) (PAY & DISPLAY)
(CONSOLIDATION) ORDER 2025

Allwedd i'r mathau o gyfyngiadau a ddang
Key to Restriction Types Displayed

 Meysydd Parcio Talu ac
Arddangos
Pay & Display Car Park

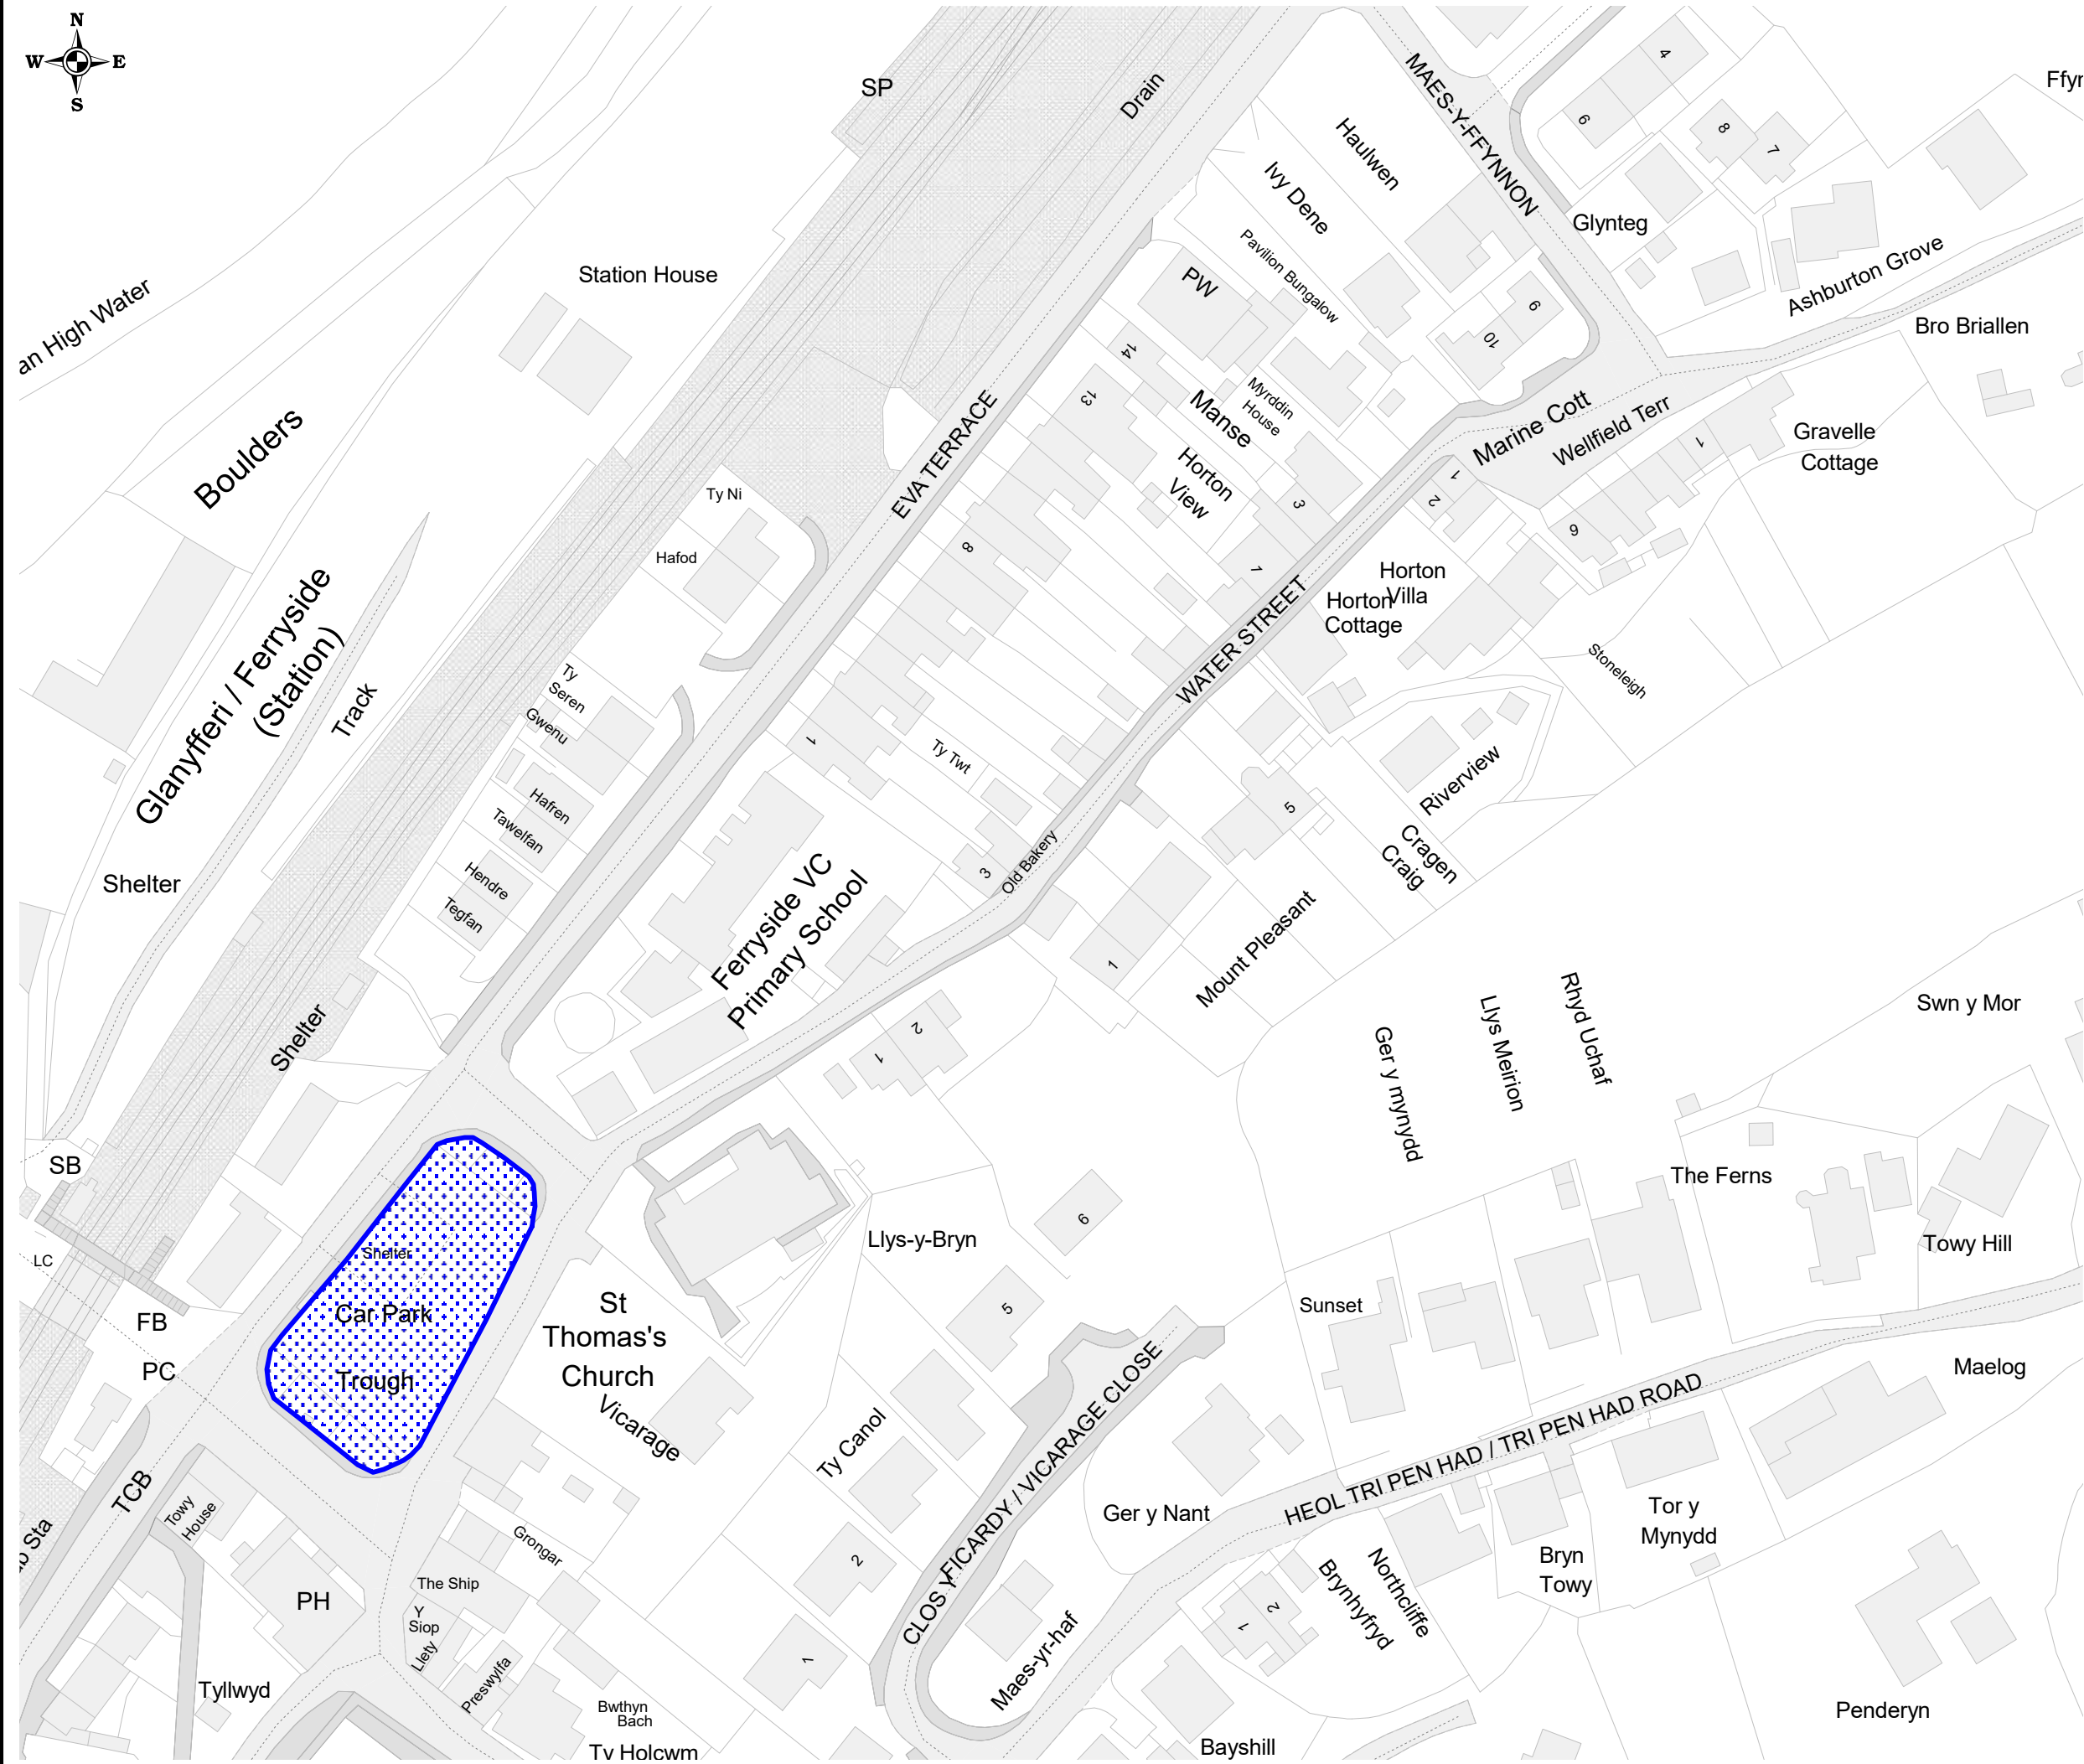

Cyf. Teil / Tile ref.	CO159
Statws / Status	ARFAETHEDIG PROPOSED
Rhif adolygiad / Revision no.	1
Dyddiad gweithredol / Operative date	05/05/2025
Graddfa / Scale	1 : 1000



CP159

CO160

CYFEIRIADAU TEILS CYFAGOS
ADJACENT TILE REFERENCES

GORCHYMYN / ORDER:


GORCHYMYN SIR GAERFYRDDIN
(CYDGYFNERTHU) (TALU AC ARDDANGOS)
(SIR GAERFYRDDIN) (MANNAU PARCIO
ODDI AR Y STRYD) GORCHYMYN 2025

THE COUNTY OF CARMARTHENSHIRE
(OFF STREET PARKING PLACES)
(CARMARTHENSHIRE) (PAY & DISPLAY)
(CONSOLIDATION) ORDER 2025

Allwedd i'r mathau o gyfyngiadau a ddangos
Key to Restriction Types Displayed



Meysydd Parcio Talu ac
Arddangos
Pay & Display Car Park

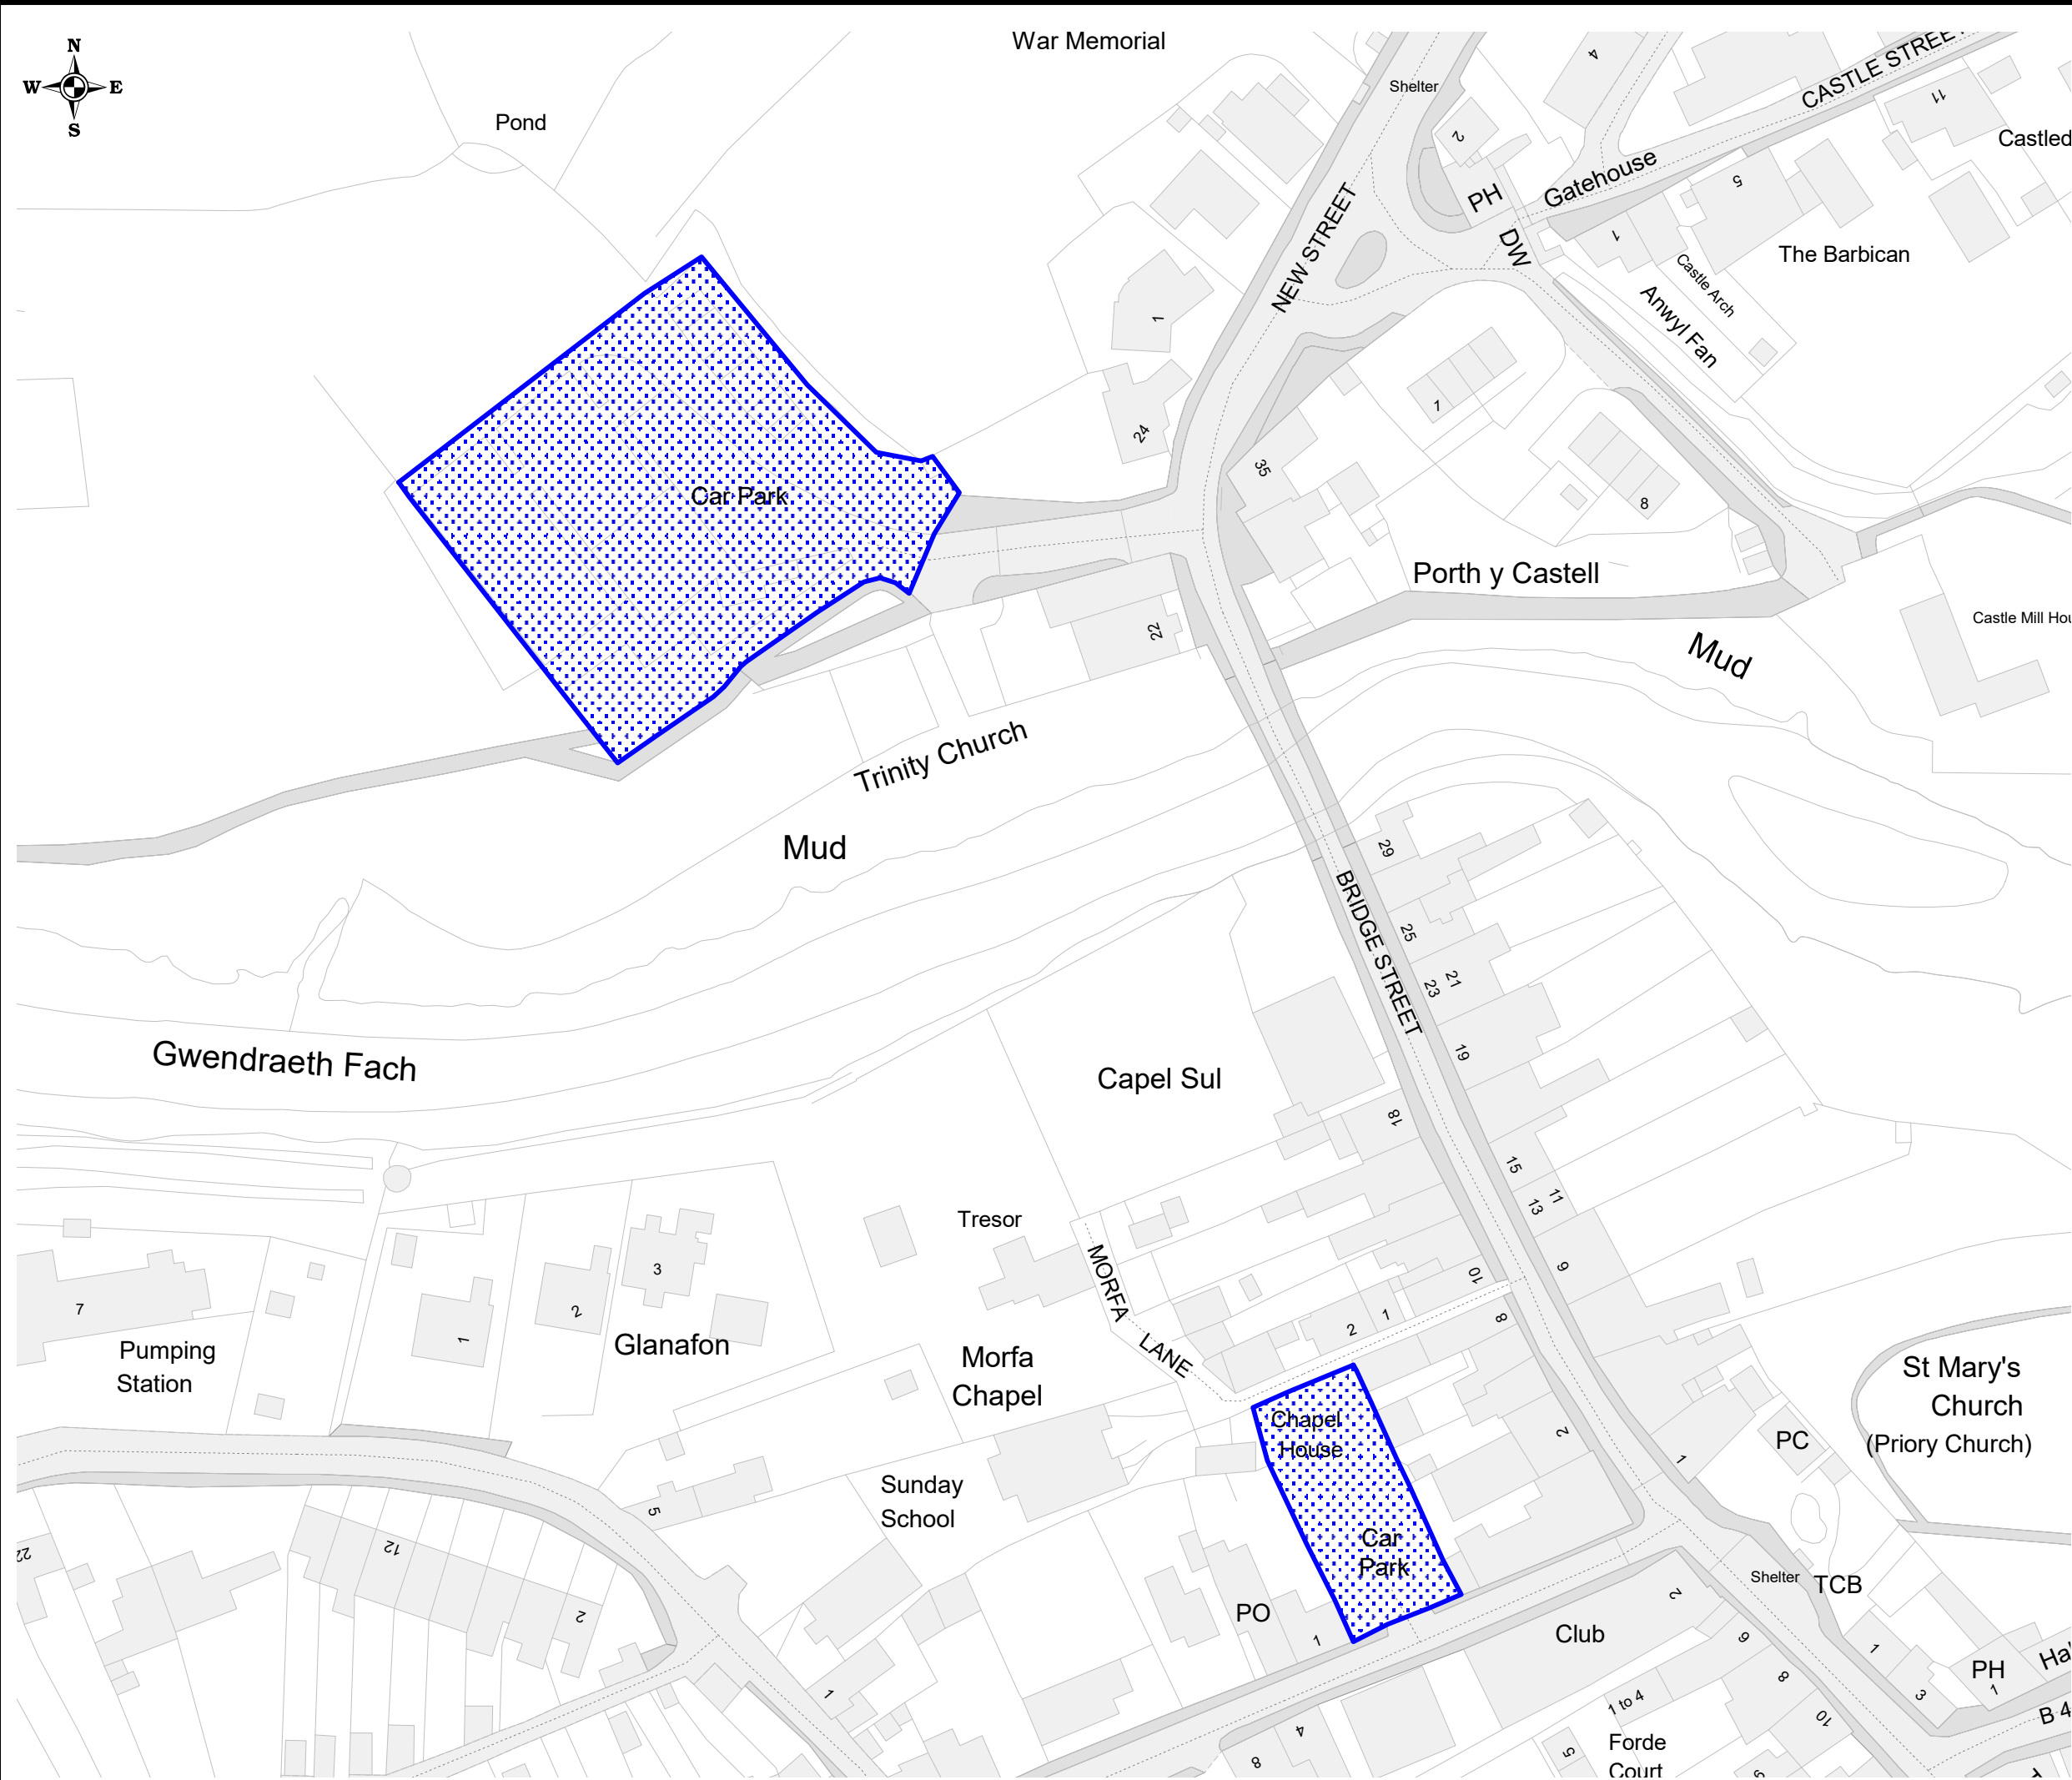

Cyf. Teil / Tile ref.	DA172
Statws / Status	ARFAETHEDIG PROPOSED
Rhif adolygiad / Revision no.	1
Dyddiad gweithredol / Operative date	05/05/2025
Graddfa / Scale	1 : 1000

DA171

CZ172  DB172

DA173

CYFEIRIADAU TEILS CYFAGOS
ADJACENT TILE REFERENCES


GORCHYMYN / ORDER:

GORCHYMYN SIR GAERFYRDDIN
(CYDGYFNERTHU) (TALU AC ARDDANGOS)
(SIR GAERFYRDDIN) (MANNAU PARCIO
ODDI AR Y STRYD) GORCHYMYN 2025

THE COUNTY OF CARMARTHENSHIRE
(OFF STREET PARKING PLACES)
(CARMARTHENSHIRE) (PAY & DISPLAY)
(CONSOLIDATION) ORDER 2025

Allwedd i'r mathau o gyfyngiadau a ddang
Key to Restriction Types Displayed

 Meysydd Parcio Talu ac
Arddangos
Pay & Display Car Park

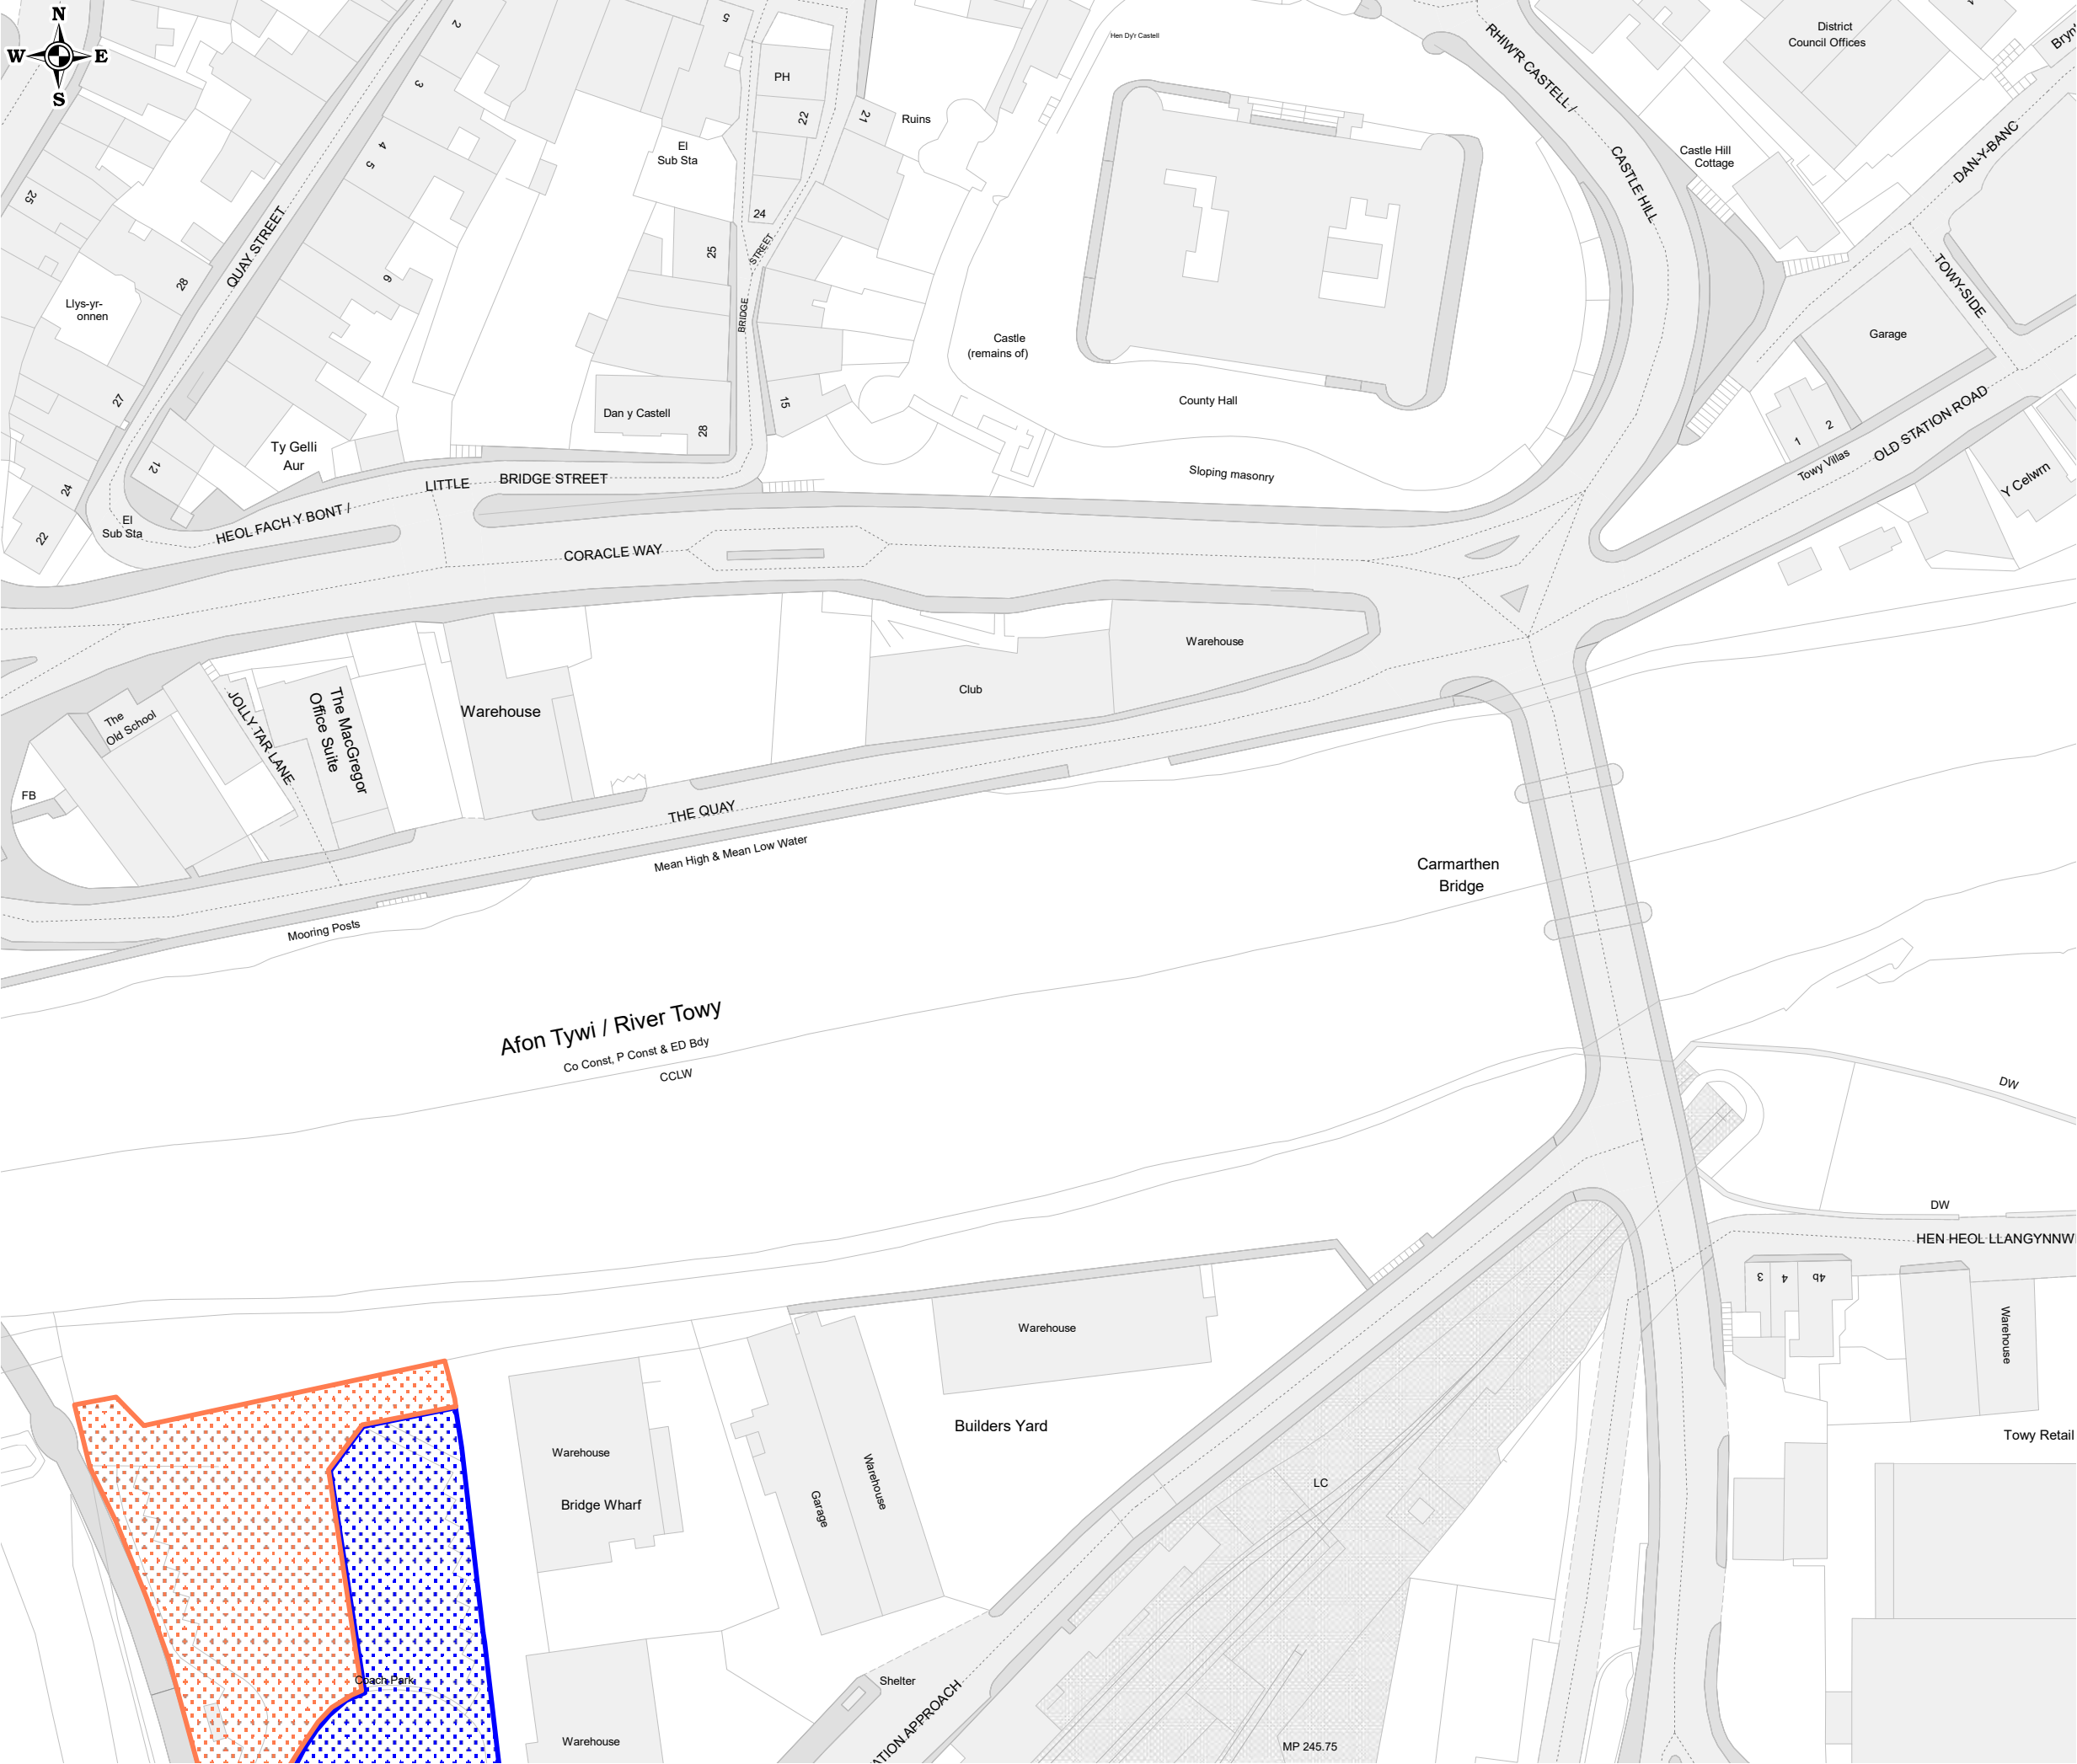

Cyf. Teil / Tile ref.	DC125
Statws / Status	ARFAETHEDIG PROPOSED
Rhif adolygiad / Revision no.	1
Dyddiad gweithredol / Operative date	05/05/2025
Graddfa / Scale	1 : 1000

DC124

DB125

DC125

DD125

DC126

CYFEIRIADAU TEILS CYFAGOS
ADJACENT TILE REFERENCES


GORCHYMYN / ORDER:

GORCHYMYN SIR GAERFYRDDIN
(CYDGYFNERTHU) (TALU AC ARDDANGOS)
(SIR GAERFYRDDIN) (MANNAU PARCIO
ODDI AR Y STRYD) GORCHYMYN 2025

THE COUNTY OF CARMARTHENSHIRE
(OFF STREET PARKING PLACES)
(CARMARTHENSHIRE) (PAY & DISPLAY)
(CONSOLIDATION) ORDER 2025

Allwedd i'r mathau o gyfyngiadau a ddang
Key to Restriction Types Displayed

- Pay & Display Bus/Coach
Park
Pay & Display Bus/Coach Park
- Meysydd Parcio Talu ac
Arddangos
Pay & Display Car Park

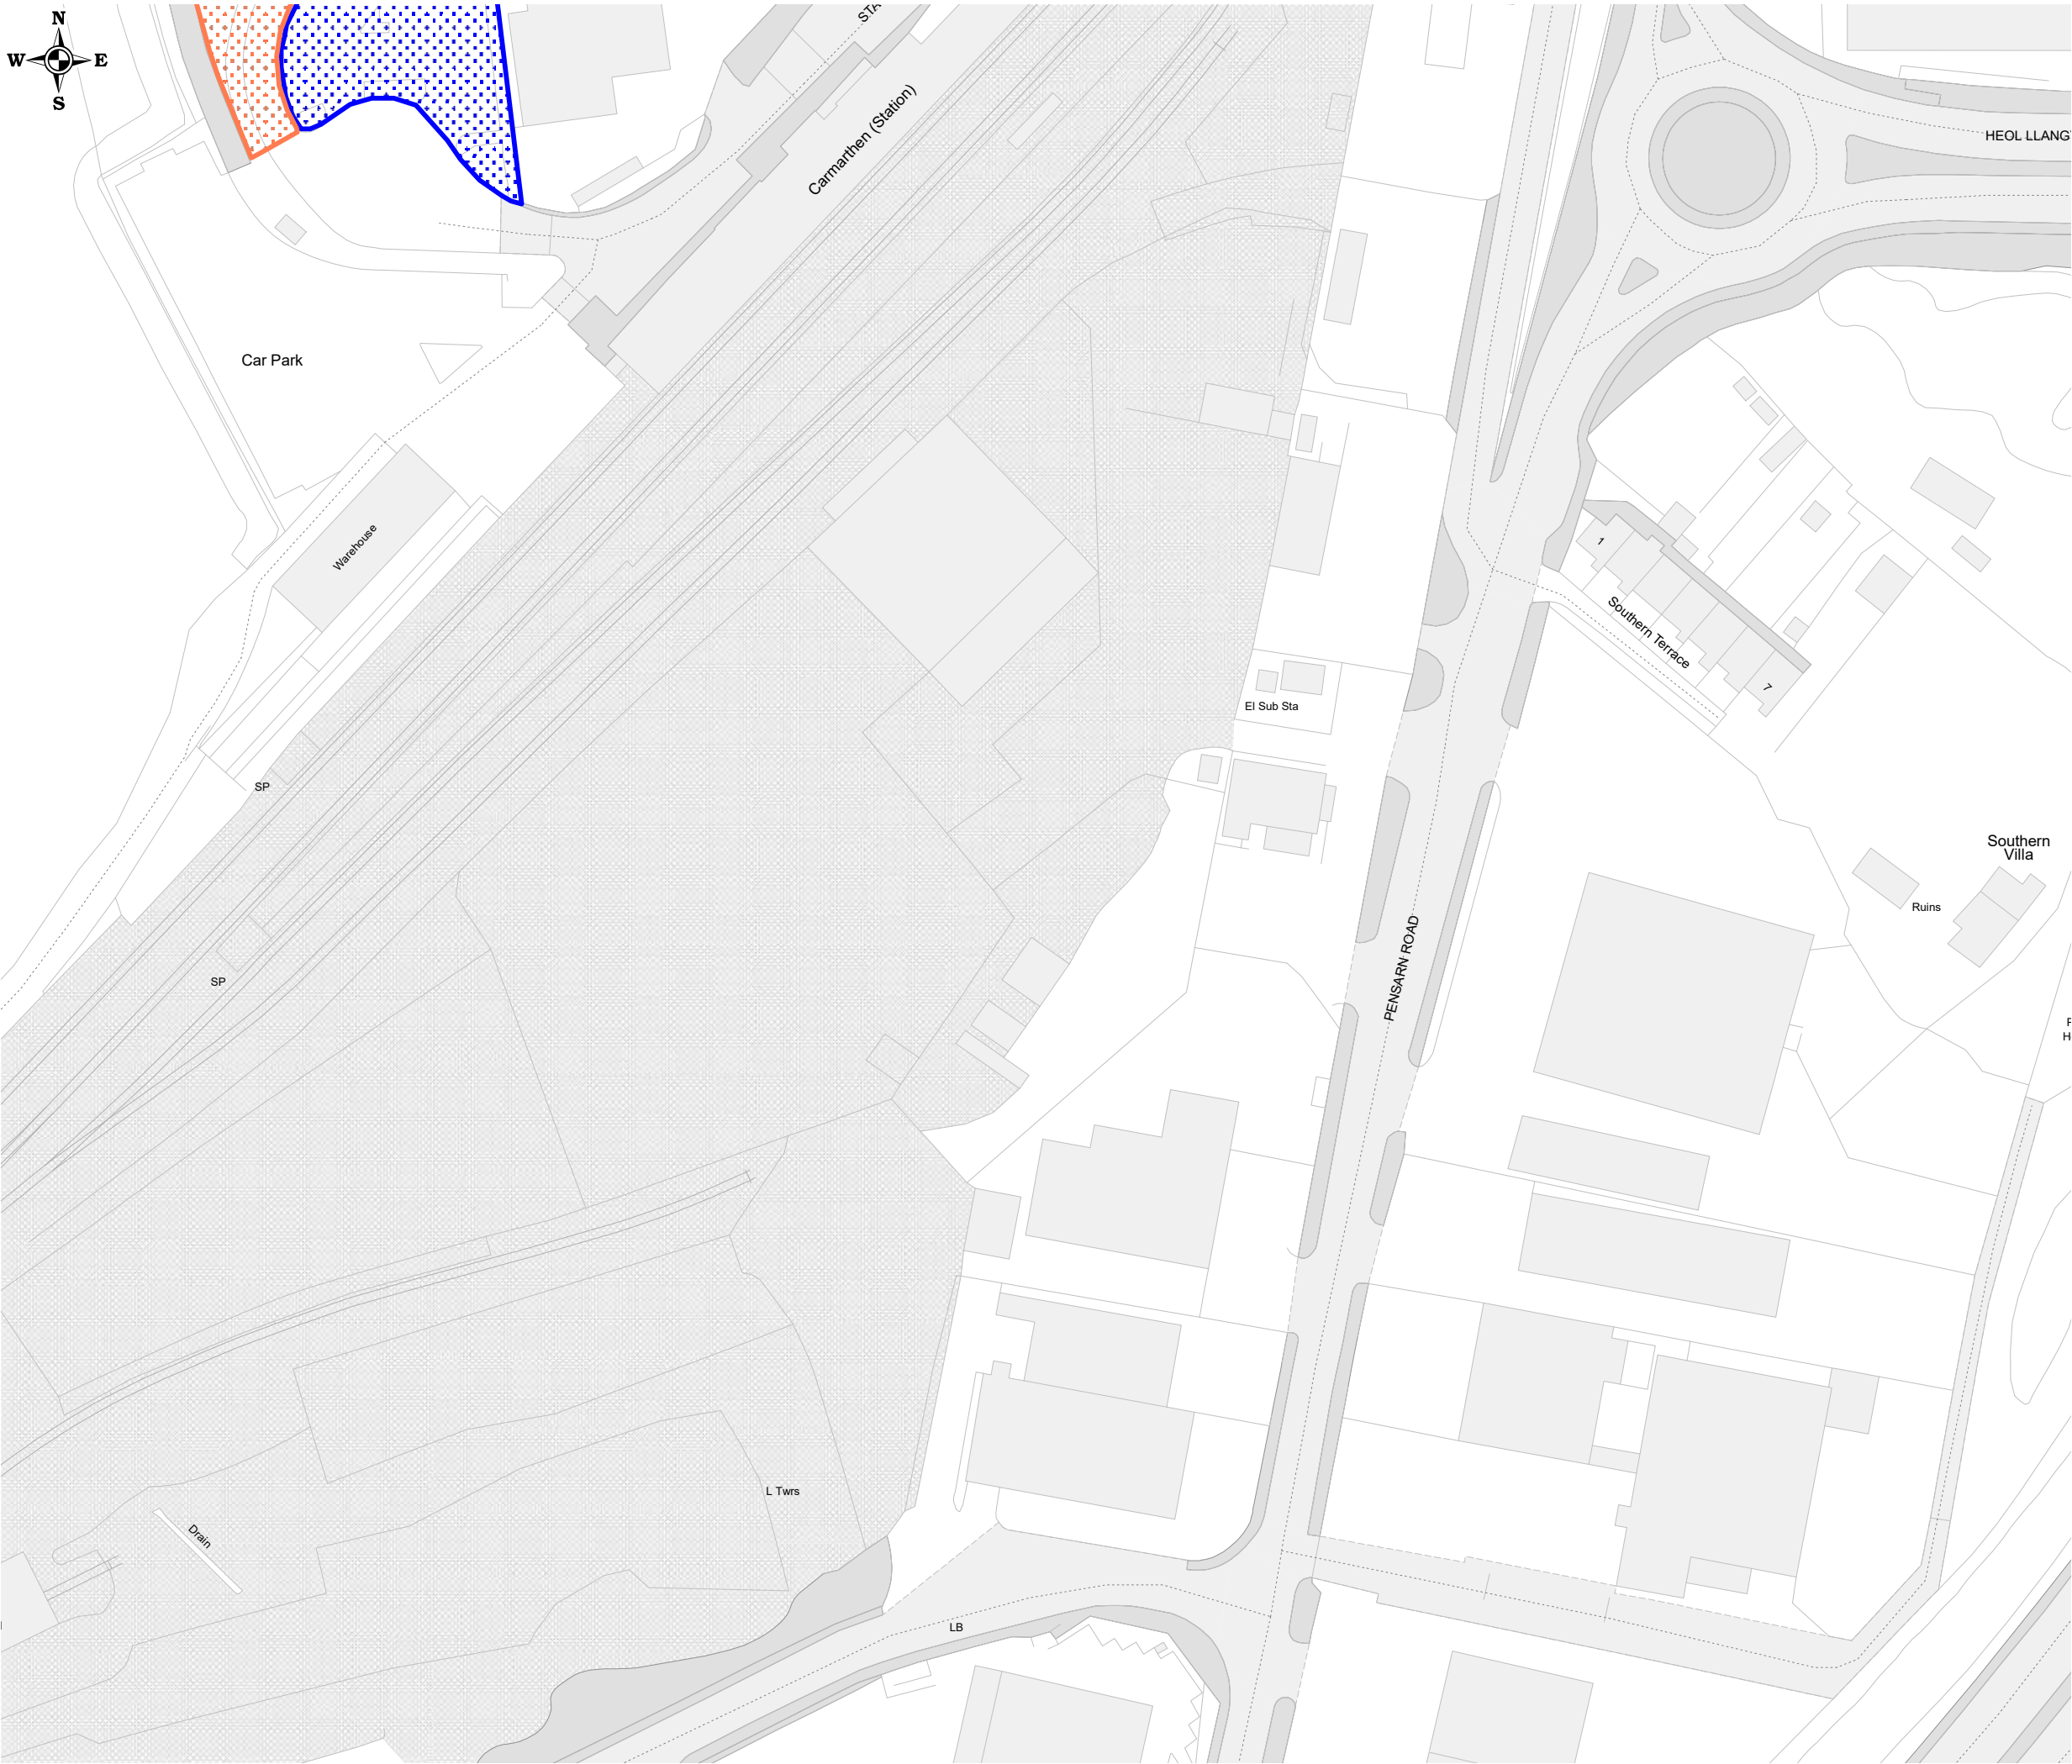

Cyf. Teil / Tile ref.	DC126
Statws / Status	ARFAETHEDIG PROPOSED
Rhif adolygiad / Revision no.	1
Dyddiad gweithredol / Operative date	05/05/2025
Graddfa / Scale	1 : 1000

DC125



DD126

DC127

CYFEIRIADAU TEILS CYFAGOS
ADJACENT TILE REFERENCES

GORCHYMYN / ORDER:


GORCHYMYN SIR GAERFYRDDIN
(CYDGYFNERTHU) (TALU AC ARDDANGOS)
(SIR GAERFYRDDIN) (MANNAU PARCIO
ODDI AR Y STRYD) GORCHYMYN 2025

THE COUNTY OF CARMARTHENSHIRE
(OFF STREET PARKING PLACES)
(CARMARTHENSHIRE) (PAY & DISPLAY)
(CONSOLIDATION) ORDER 2025

Allwedd i'r mathau o gyfyngiadau a ddang
Key to Restriction Types Displayed

 Pay & Display Bus/Coach
Park
Pay & Display Bus/Coach Park

 Meysydd Parcio Talu ac
Arddangos
Pay & Display Car Park

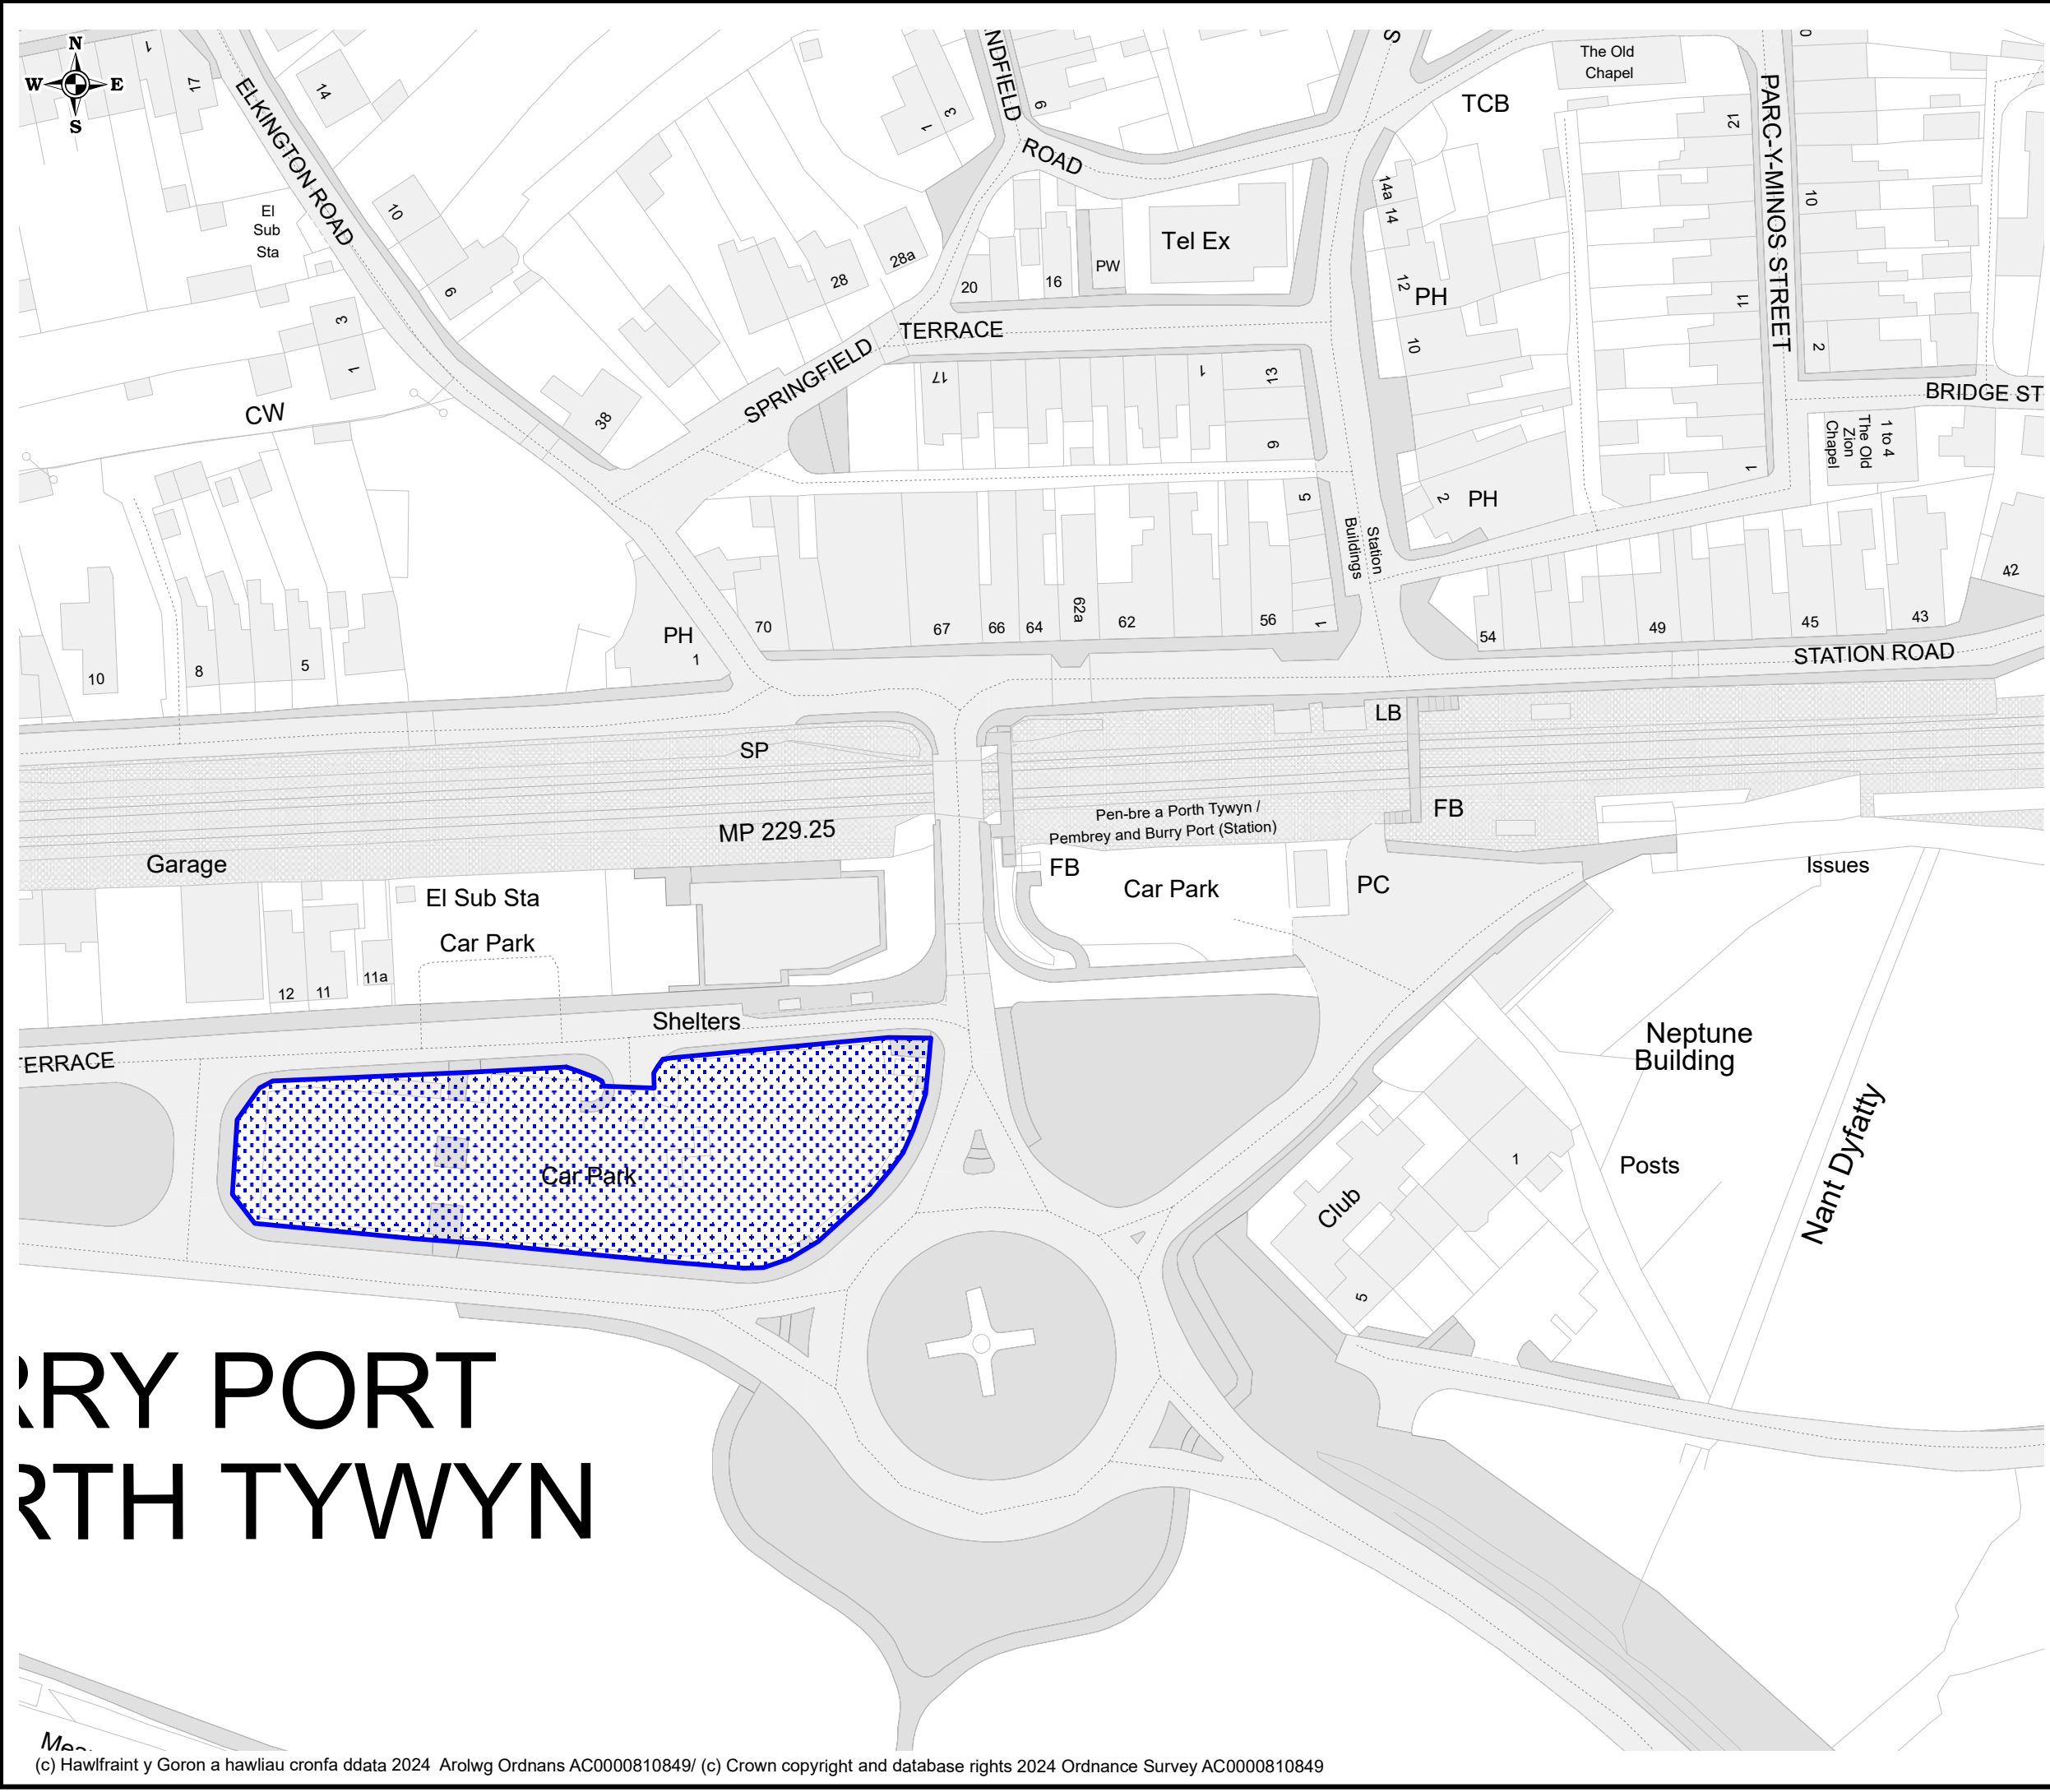

PORTH TYWYN

Cyf. Teil / Tile ref.	DM194
Statws / Status	ARFAETHEDIG PROPOSED
Rhif adolygiad / Revision no.	2
Dyddiad gweithredol / Operative date	05/05/2025
Graddfa / Scale	1 : 1000

DM193

DL194



DN194

DM195

CYFEIRIADAU TEILS CYFAGOS
ADJACENT TILE REFERENCES

GORCHYMYN / ORDER:


GORCHYMYN SIR GAERFYRDDIN
(CYDGYFNERTHU) (TALU AC ARDDANGOS)
(SIR GAERFYRDDIN) (MANNAU PARCIO
ODDI AR Y STRYD) GORCHYMYN 2025

THE COUNTY OF CARMARTHENSHIRE
(OFF STREET PARKING PLACES)
(CARMARTHENSHIRE) (PAY & DISPLAY)
(CONSOLIDATION) ORDER 2025

Allwedd i'r mathau o gyfyngiadau a ddang
Key to Restriction Types Displayed



Meysydd Parcio Talu ac
Arddangos
Pay & Display Car Park

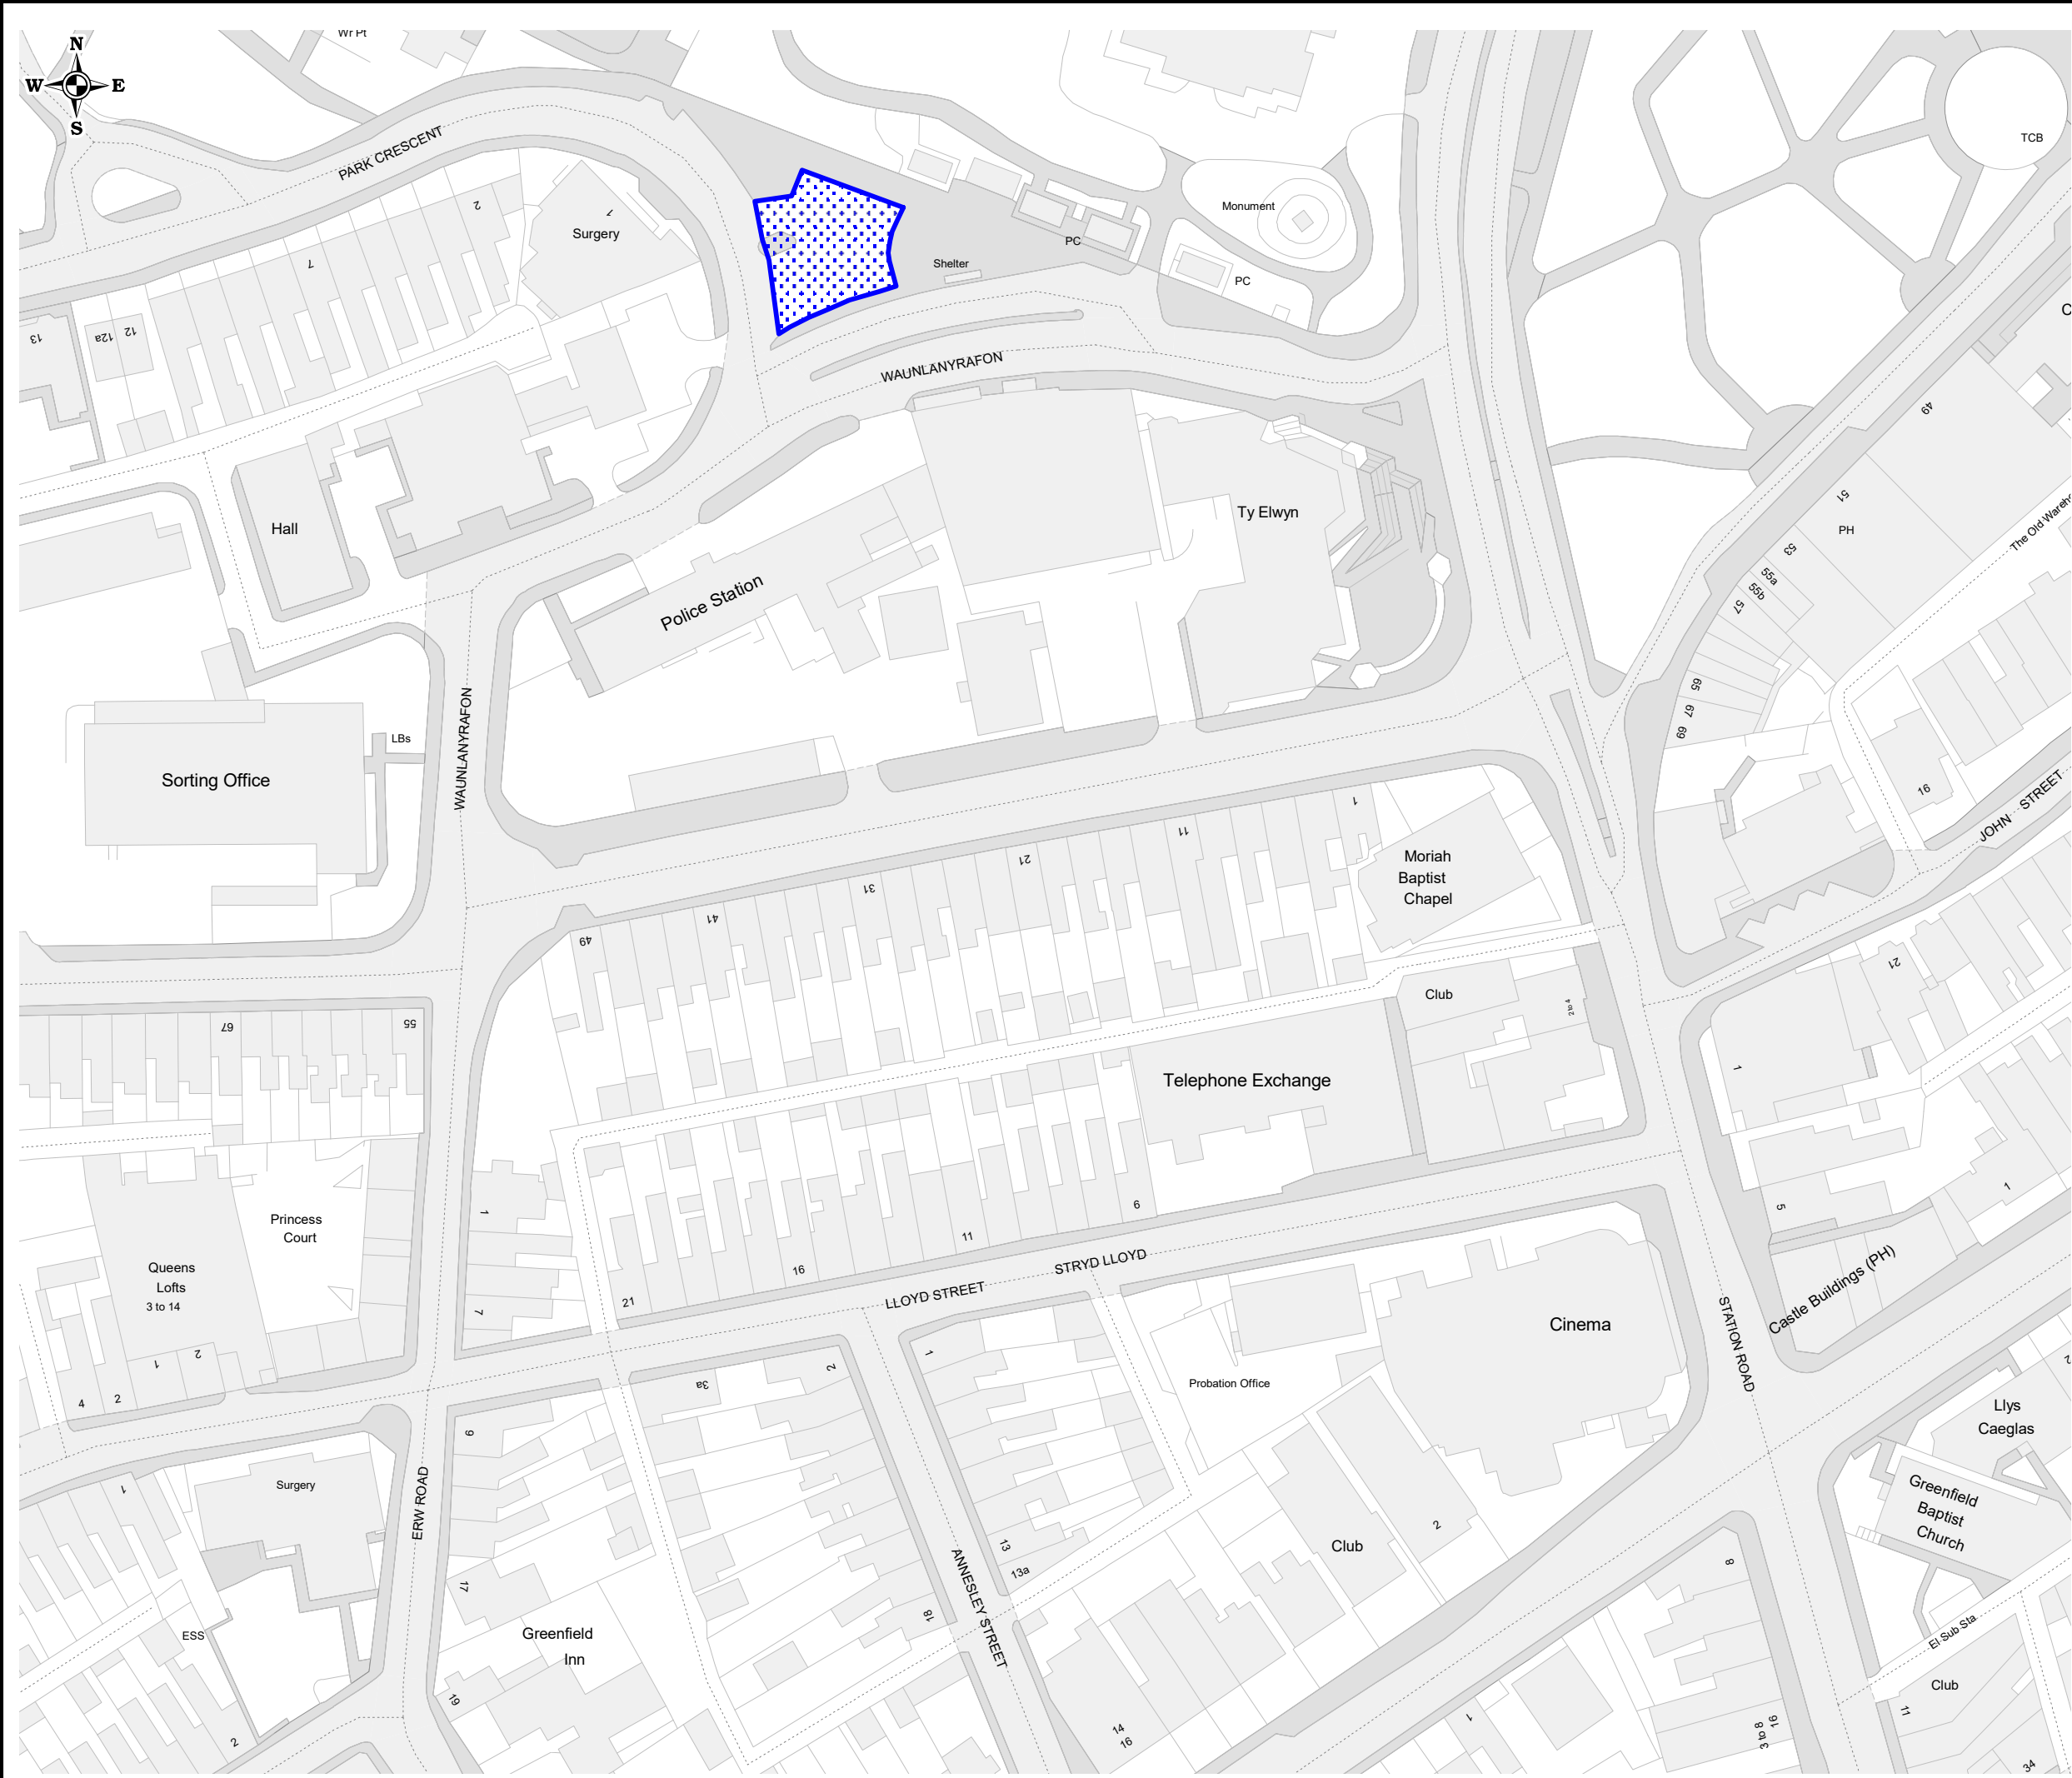

Cyf. Teil / Tile ref.	EE196
Statws / Status	ARFAETHEDIG PROPOSED
Rhif adolygiad / Revision no.	1
Dyddiad gweithredol / Operative date	05/05/2025
Graddfa / Scale	1 : 1000

EE195

ED196

EF196

EE197

CYFEIRIADAU TEILS CYFAGOS
ADJACENT TILE REFERENCES

GORCHYMYN / ORDER:

GORCHYMYN SIR GAERFYRDDIN
(CYDGYFNERTHU) (TALU AC ARDDANGOS)
(SIR GAERFYRDDIN) (MANNAU PARCIO
ODDI AR Y STRYD) GORCHYMYN 2025

THE COUNTY OF CARMARTHENSHIRE
(OFF STREET PARKING PLACES)
(CARMARTHENSHIRE) (PAY & DISPLAY)
(CONSOLIDATION) ORDER 2025

Allwedd i'r mathau o gyfyngiadau a ddang
Key to Restriction Types Displayed

 Meysydd Parcio Talu ac
Arddangos
Pay & Display Car Park



Cyf. Teil / Tile ref.	EG196
Statws / Status	ARFAETHEDIG PROPOSED
Rhif adolygiad / Revision no.	1
Dyddiad gweithredol / Operative date	05/05/2025
Graddfa / Scale	1 : 1000

EG195

EF196



EH196

EG197

CYFEIRIADAU TEILS CYFAGOS
ADJACENT TILE REFERENCES

GORCHYMYN / ORDER:

GORCHYMYN SIR GAERFYRDDIN
(CYDGYFNERTHU) (TALU AC ARDDANGOS)
(SIR GAERFYRDDIN) (MANNAU PARCIO
ODDI AR Y STRYD) GORCHYMYN 2025

THE COUNTY OF CARMARTHENSHIRE
(OFF STREET PARKING PLACES)
(CARMARTHENSHIRE) (PAY & DISPLAY)
(CONSOLIDATION) ORDER 2025

Allwedd i'r mathau o gyfyngiadau a ddang
Key to Restriction Types Displayed



Meysydd Parcio Talu ac
Arddangos
Pay & Display Car Park



Shingle



Cyf. Teil / Tile ref. **EJ37**

Statws / Status **ARFAETHEDIG
PROPOSED**

Rhif adolygiad
/ Revision no. **1**

Dyddiad gweithredol
/ Operative date **05/05/2025**

Graddfa / Scale **1 : 1000**



EK37

EJ38

**CYFEIRIADAU TEILS CYFAGOS
ADJACENT TILE REFERENCES**

GORCHYMYN / ORDER:

GORCHYMYN SIR GAERFYRDDIN
(CYDGYFNERTHU) (TALU AC ARDDANGOS)
(SIR GAERFYRDDIN) (MANNAU PARCIO
ODDI AR Y STRYD) GORCHYMYN 2025

THE COUNTY OF CARMARTHENSHIRE
(OFF STREET PARKING PLACES)
(CARMARTHENSHIRE) (PAY & DISPLAY)
(CONSOLIDATION) ORDER 2025

Allwedd i'r mathau o gyfyngiadau a ddang
Key to Restriction Types Displayed



Meysydd Parcio Talu ac
Arddangos
Pay & Display Car Park

BRIDGE STREET

HIGHMEAD TERRACE

Swn-Yr-Afon

Dolcoed

Delfan

Garage

Warehouse

Drain

Bwthyn Telfi


Femple Bar

Station
Terrace

Mast
(Telecommunication)

Tel Ex

Car Park

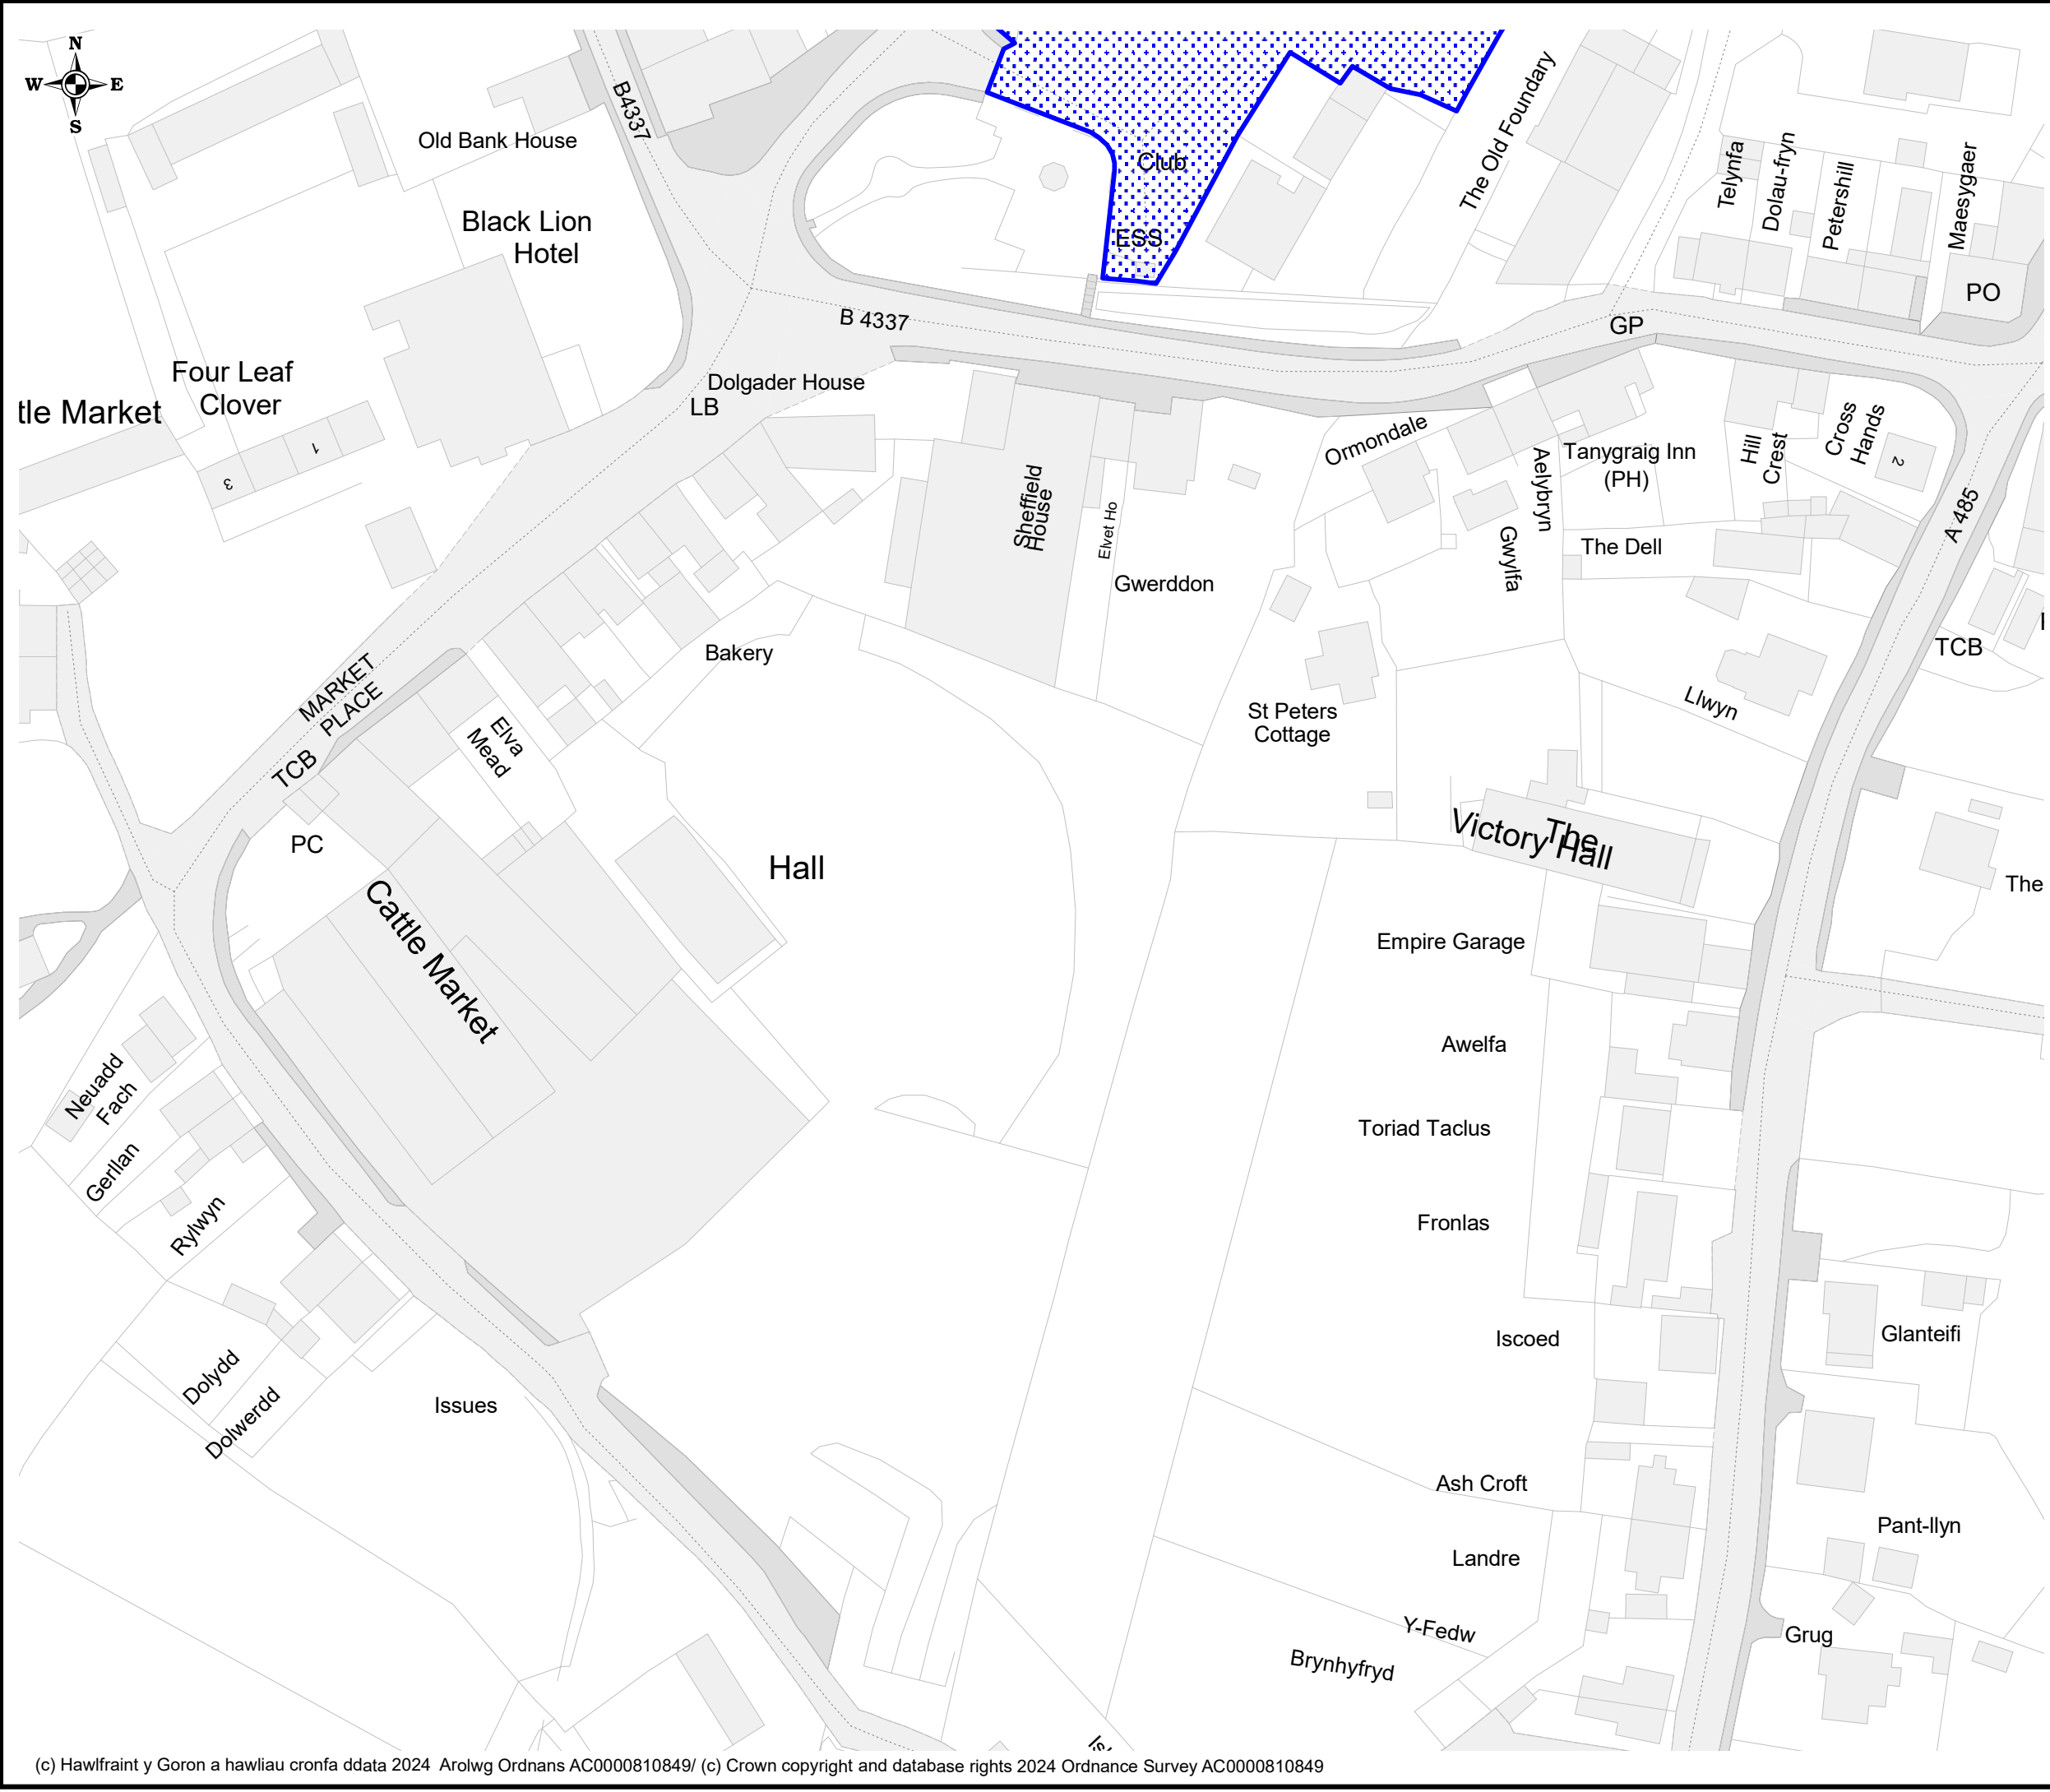

Cyf. Teil / Tile ref.	EJ38
Statws / Status	ARFAETHEDIG PROPOSED
Rhif adolygiad / Revision no.	1
Dyddiad gweithredol / Operative date	05/05/2025
Graddfa / Scale	1 : 1000

EJ37



EK38

CYFEIRIADAU TEILS CYFAGOS
ADJACENT TILE REFERENCES

GORCHYMYN / ORDER:

GORCHYMYN SIR GAERFYRDDIN
(CYDGYFNERTHU) (TALU AC ARDDANGOS)
(SIR GAERFYRDDIN) (MANNAU PARCIO
ODDI AR Y STRYD) GORCHYMYN 2025

THE COUNTY OF CARMARTHENSHIRE
(OFF STREET PARKING PLACES)
(CARMARTHENSHIRE) (PAY & DISPLAY)
(CONSOLIDATION) ORDER 2025

Allwedd i'r mathau o gyfyngiadau a ddang
Key to Restriction Types Displayed



Meysydd Parcio Talu ac
Arddangos
Pay & Display Car Park