

GORCHYMYN CYDGYFNERTHU SIR GAERFYRDDIN (CAERFYRDDIN)
(CYFYNGU AR AROS A MANNAU PARCIO AR Y STRYD)
(AMRYWIAD RHIF 23) 2025

Mae Cyngor Sir Gaerfyrddin, gan ymarfer ei bwerau o dan Adrannau 1(1), 2(1) i 2(3), 4(2), 32, 35 a 124 o, a pharagraff 27 o Atodlen 9 i, Ddeddf Rheoleiddio Traffig Ffyrdd 1984 (y cyfeirir ati o hyn ymlaen fel "Deddf 1984") (fel y'i diwygiwyd) a'r holl bwerau galluogol eraill, ac ar ôl ymgynghori â Phrif Swyddog yr Heddlu yn unol â Rhan III o Atodlen 9 i Ddeddf 1984, trwy hyn yn gwneud y Gorchymyn canlynol:-

1. Gellir dyfynnu'r Gorchymyn hwn fel "Gorchymyn Cydgyfnerthu Sir Gaerfyrddin (Caerfyrddin) (Cyfyngu ar Aros a Mannau Parcio ar y Stryd) (Amrywiad Rhif 23) 2025" a bydd yn dod i rym ar y Nawfed dydd o Fai, Dwy Fil a Dau Ddeg Pump.
2. Yn y Gorchymyn hwn:
 - a) Mae 'Gorchymyn Cydgyfnerthu Sir Gaerfyrddin (Caerfyrddin) (Cyfyngu ar Aros a Mannau Parcio ar y Stryd) 2004' ("y Gorchymyn Cydgyfnerthu"), fel y'i hamrywiwyd wedyn, trwy hyn yn cael ei addasu ymhellach fel petai'r cynlluniau sy'n dynodi Ardaloedd BP136, BR136, BR137, BR138, BS136, BS137, BU132 a BU134 a atodwyd iddo, wedi'u cyfnewid am gynlluniau â rhifau cyfatebol sydd ynghlwm wrth y Gorchymyn hwn.
 - b) Mae 'Gorchymyn Cydgyfnerthu Sir Gaerfyrddin (Caerfyrddin) (Cyfyngiadau ar Aros a Mannau Parcio ar y Stryd) 2004' a 'Gorchymyn Cydgyfnerthu Sir Gaerfyrddin (Caerfyrddin) (Cyfyngiadau ar Aros a Mannau Parcio ar y Stryd) 2004 (Amrywiad Rhif 2) 2004' drwy hyn yn cael eu dirymu i'r graddau y mae'r un peth yn ymwneud â'r cyfyngiadau a ddisgrifir yn fyr yn Atodlenni 1, 2, 3 a 4 i'r Gorchymyn hwn ac a ddangosir yn fwy penodol ar y cynlluniau sy'n dwyn y rhifau cyfeirio unigryw a bennir yng ngholofn 3 o'r Atodlenni dywededig.

ATODLEN 1

**DIRYMU'R GWAHARDDIAD PRESENNOL AR
'STOPIO, AC EITHRIO TACSIS'**

1	2	3
Ardal	Enw/Disgrifiad o'r Ffordd	Cyfeirnod Map
Caerfyrddin	Heol Las	BR138

ATODLEN 2

DIRYMU'R GWAHARDDIAD PRESENNOL AR AROS

1	2	3
Ardal	Enw/Disgrifiad o'r Ffordd	Cyfeirnod Map
Caerfyrddin	Y Llannerch	BS136 a BS137

ATODLEN 3

**DIRYMU'R CYFYNGIAD PRESENNOL AR AMSER AROS I 30 MUNUD,
GAN WAHARDD DYCHWELYD O FEWN 30 MUNUD,
DYDD LLUN I DDYDD SADWRN RHWNG 8.00 A.M. A 6.00 P.M.**

1	2	3
Ardal	Enw/Disgrifiad o'r Ffordd	Cyfeirnod Map
Caerfyrddin	Heol Dolgwili	BU132

ATODLEN 4

**DIRYMU'R CYFYNGIAD PRESENNOL AR AMSER AROS I 1 AWR,
GAN WAHARDD DYCHWELYD O FEWN 1 AWR,
DYDD LLUN I DDYDD SADWRN RHWNG 8.00 A.M. A 6.00 P.M.**

1 Ardal	2 Enw/Disgrifiad o'r Ffordd	3 Cyfeirnod Map
Caerfyrddin	Y Llannerch	BS137

19088

Rhoddwyd SÊL GYFFREDIN)

CYNGOR SIR CAERFYRDDIN)

ar y ddogfen hon)

ar yr 28^{ain} dydd o Ebrill 2025)




Ger fy mron i,

Signed by:
Steve P Murphy
6947BF055CF64B2...

Steven P Murphy

Pennaeth y Gyfraith, Llywodraethu a Gwasanaethau Sifil

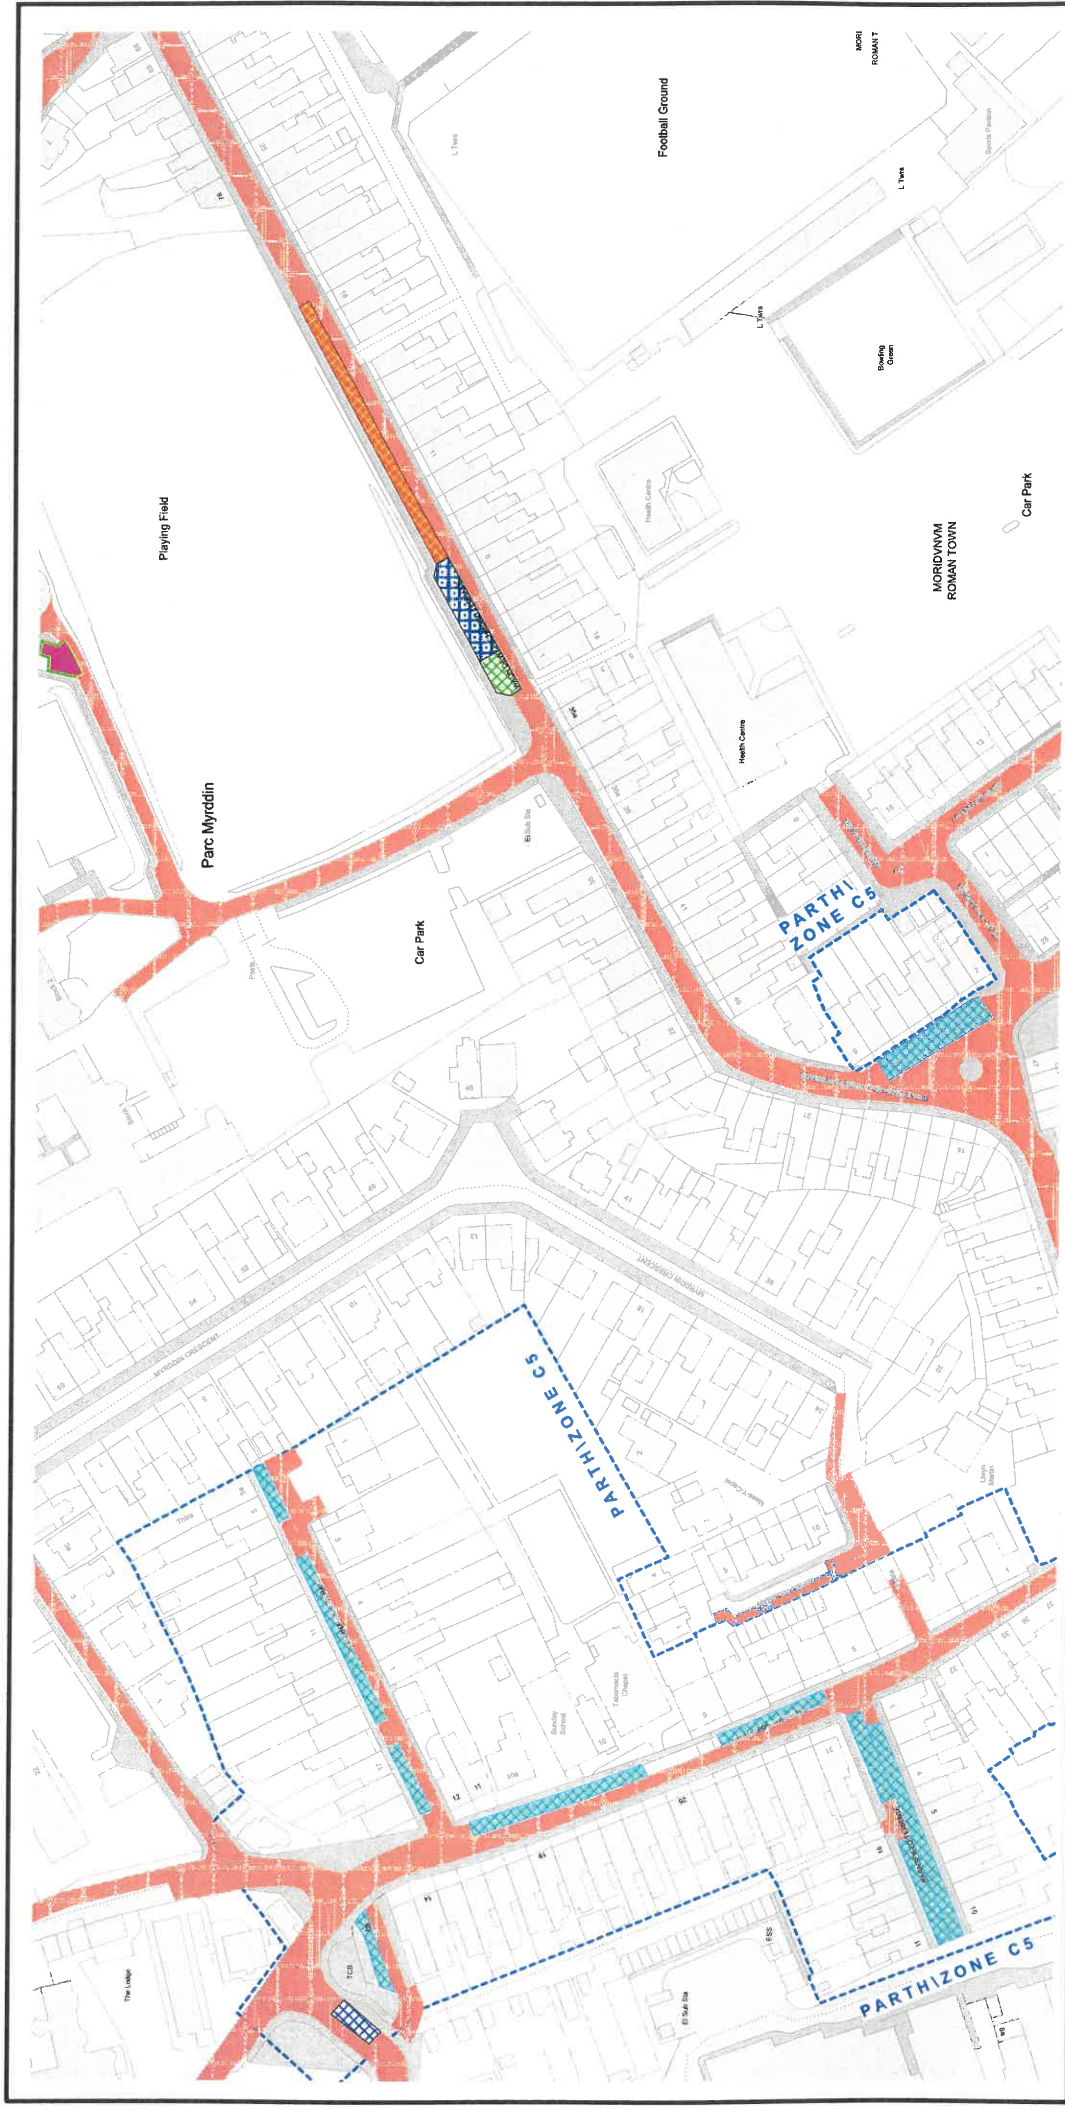



Cyngor Sir Gâr

Carmarthenshire County Council

Cyngor Sir Gâr

Carmarthenshire County Council

Parc Myrddin,

Wauon Dew / Richmond Terrace,

Caerfyrddin / Carmarthen

SA31 1HQ

BR136

CADARNHAWYD
CONFIRMED

17

09/05/2025

1 : 1250

BR136

BS136

BS137

CYFEIRIADAU TEILS CYFAGOS
ADJACENT TILE REFERENCES

GORCHYMYN / ORDER:
GORCHYMYN CYDGYFNERTHU SIR
GAERFYRDDIN (CAERFYRDDIN)
(CYFYNGU AR AROS A MANNAU PARCIO
AR Y STRYD) (AMRYWIAD RHIF 23) 2025

THE COUNTY OF CARMARTHENSHIRE
(CARMARTHEN) (WAITING
RESTRICTION AND STREET PARKING
PLACES) CONSOLIDATION
(VARIATION No.23) ORDER 2025

(c) Hawffraint y Goron a hawliau cronfa ddala 2024
Arolwg Ordnans AC0000810849 / (c) Crown copyright and
database rights 2024 Ordnance Survey AC0000810849

Allwedd i'r mathau o gyfyngiadau a ddangosir \ Key to restriction types displayed



Delliaid bathodyn anabledd yn unig Hawlen ddydd yn unig/Disabled badge holders only Day Permit Only

Dim aros Llun-Sad 8am-6pm/No waiting Mon-Sat 8am-6pm

Dim aros unrhyw bryd/No waiting at any time

Parcio am Gyfnod Cyfyngedig Llun-Sad 8am-6pm 30 mun dim dychwelyd o fewn 30 mun/Time Limited Parking Mon-Sat 8am-6pm 30 Mins No Return 30 Mins

Parcio am Gyfnod Cyfyngedig Llun-Sad 8am-6pm 1 awr dim dychwelyd o fewn 1 awr/Time Limited Parking Mon-Sat 8am-6pm 1 Hour No Return 1 Hour

Lwytho yn unig Llun-Sad 8am-6pm Cerbydau nwyddau yn unig/Loading Only Mon-Sat 8am-6pm Goods Vehicles Only



Delliaid trwydded perswyl yn unig Llun-Sad 8am-6pm/Resident permit holders only Mon-Sat 8am-6pm

Parking zones



Allwedd i'r mathau o gyfyngiadau a ddangosir \ Key to restriction types displayed

 Dim aros unrhyw bryd/No waiting at any time

 Parking zones

GORCHYMYN / ORDER:

GORCHYMYN CYDGYFNIERTHU SIR
GAERFYRDDIN (CAERFYRDDIN)
(CYFYNGU AR AROS A MANAU PARCIO
AR Y STRYD) (AMRYWIAD RHIF 23) 2025

THE COUNTY OF CARMARTHENSHIRE
(CARMARTHEN) (WAITING
RESTRICTION AND STREET PARKING
PLACES) CONSOLIDATION
(VARIATION No.23) ORDER 2025

(c) Hawlfraint y Goron a hawliau cronfa ddata 2024
Arolwg Ordnans AC0000810849 / (c) Crown copyright and
database rights 2024 Ordnance Survey AC0000810849

Cyngor Sir Gâr
Carmarthenshire County Council
Parc Myrddin,
Wauan Dew / Richmond Terrace,
Caerfyrddin / Carmarthen
SA31 1HQ



Cyf. Tell / Tile ref.	BU132	 BU133 CYFEIRIADAU TEILS CYFAGOS ADJACENT TILE REFERENCES		
Statws / Status	CADARNHAWYD CONFIRMED			
Rhif adolygiad / Revision no.	5			
Dyddiad gweithredol / Operative date	09/05/2025			
Graddfa / Scale	1 : 1250			



Allwedd i'r mathau o gyfyngiadau a ddangosir \ Key to restriction types displayed

Dim aros unrhyw bryd/No waiting at any time

Parking zones

GORCHYMYN / ORDER:

GORCHYMYN CYDGYFNERTHU SIR
GAERFYRDDIN (CAERFYRDDIN)
(CYFYNGU AR AROS A MANNAU PARCIO
AR Y STRYD) (AMRYWIAD RHIF 23) 2025

THE COUNTY OF CARMARTHENSHIRE
(CARMARTHEN) (WAITING
RESTRICTION AND STREET PARKING
PLACES) CONSOLIDATION
(VARIATION No.23) ORDER 2025

(c) Hawffraint y Goron a hawliau cronfa ddata 2024
Arolwg Ordnans AC0000810849 / (c) Crown copyright and
database rights 2024 Ordnance Survey AC0000810849

Cyngor Sir Gâr
Carmarthenshire County Council
Parc Myrddin,
Wauan Dew / Richmond Terrace,
Caerfyrddin / Carmarthen
SA31 1HQ



Cyf. Tâl / Tile ref.	BU134
Statws / Status	CADARNHAWYD CONFIRMED
Rhif adolygiad / Revision no.	7
Dyddiad gweithredol / Operative date	09/05/2025
Graddfa / Scale	1 : 1250

BU133

BT134

BV134

CYFEIRIADAU TEILS CYFAGOS
ADJACENT TILE REFERENCES