


Croesfan pal arfaethedig

TWMPATH ARAFU ESTYNEDIG ARFAETHEDIG
Gwaredu'r clustogau arafu presennol. Bwriad i osod twmpath arafu estynedig mewn lleoliad 45m i'r gogledd o ganol y gyffordd â C1307.

TWMPATH ARAFU ESTYNEDIG

Lled llawn y ffordd fel arfer â brig gwastad o leiaf 6 metr i helpu cerbydau hir i symud yn fwy hwylus, ac uchder o 75mm (yn amodol ar yr amrywiadau a ganiateir yn y Rheoliadau Twmpathau Ffordd, lle na fydd y twmpath yn uwch na 100mm)

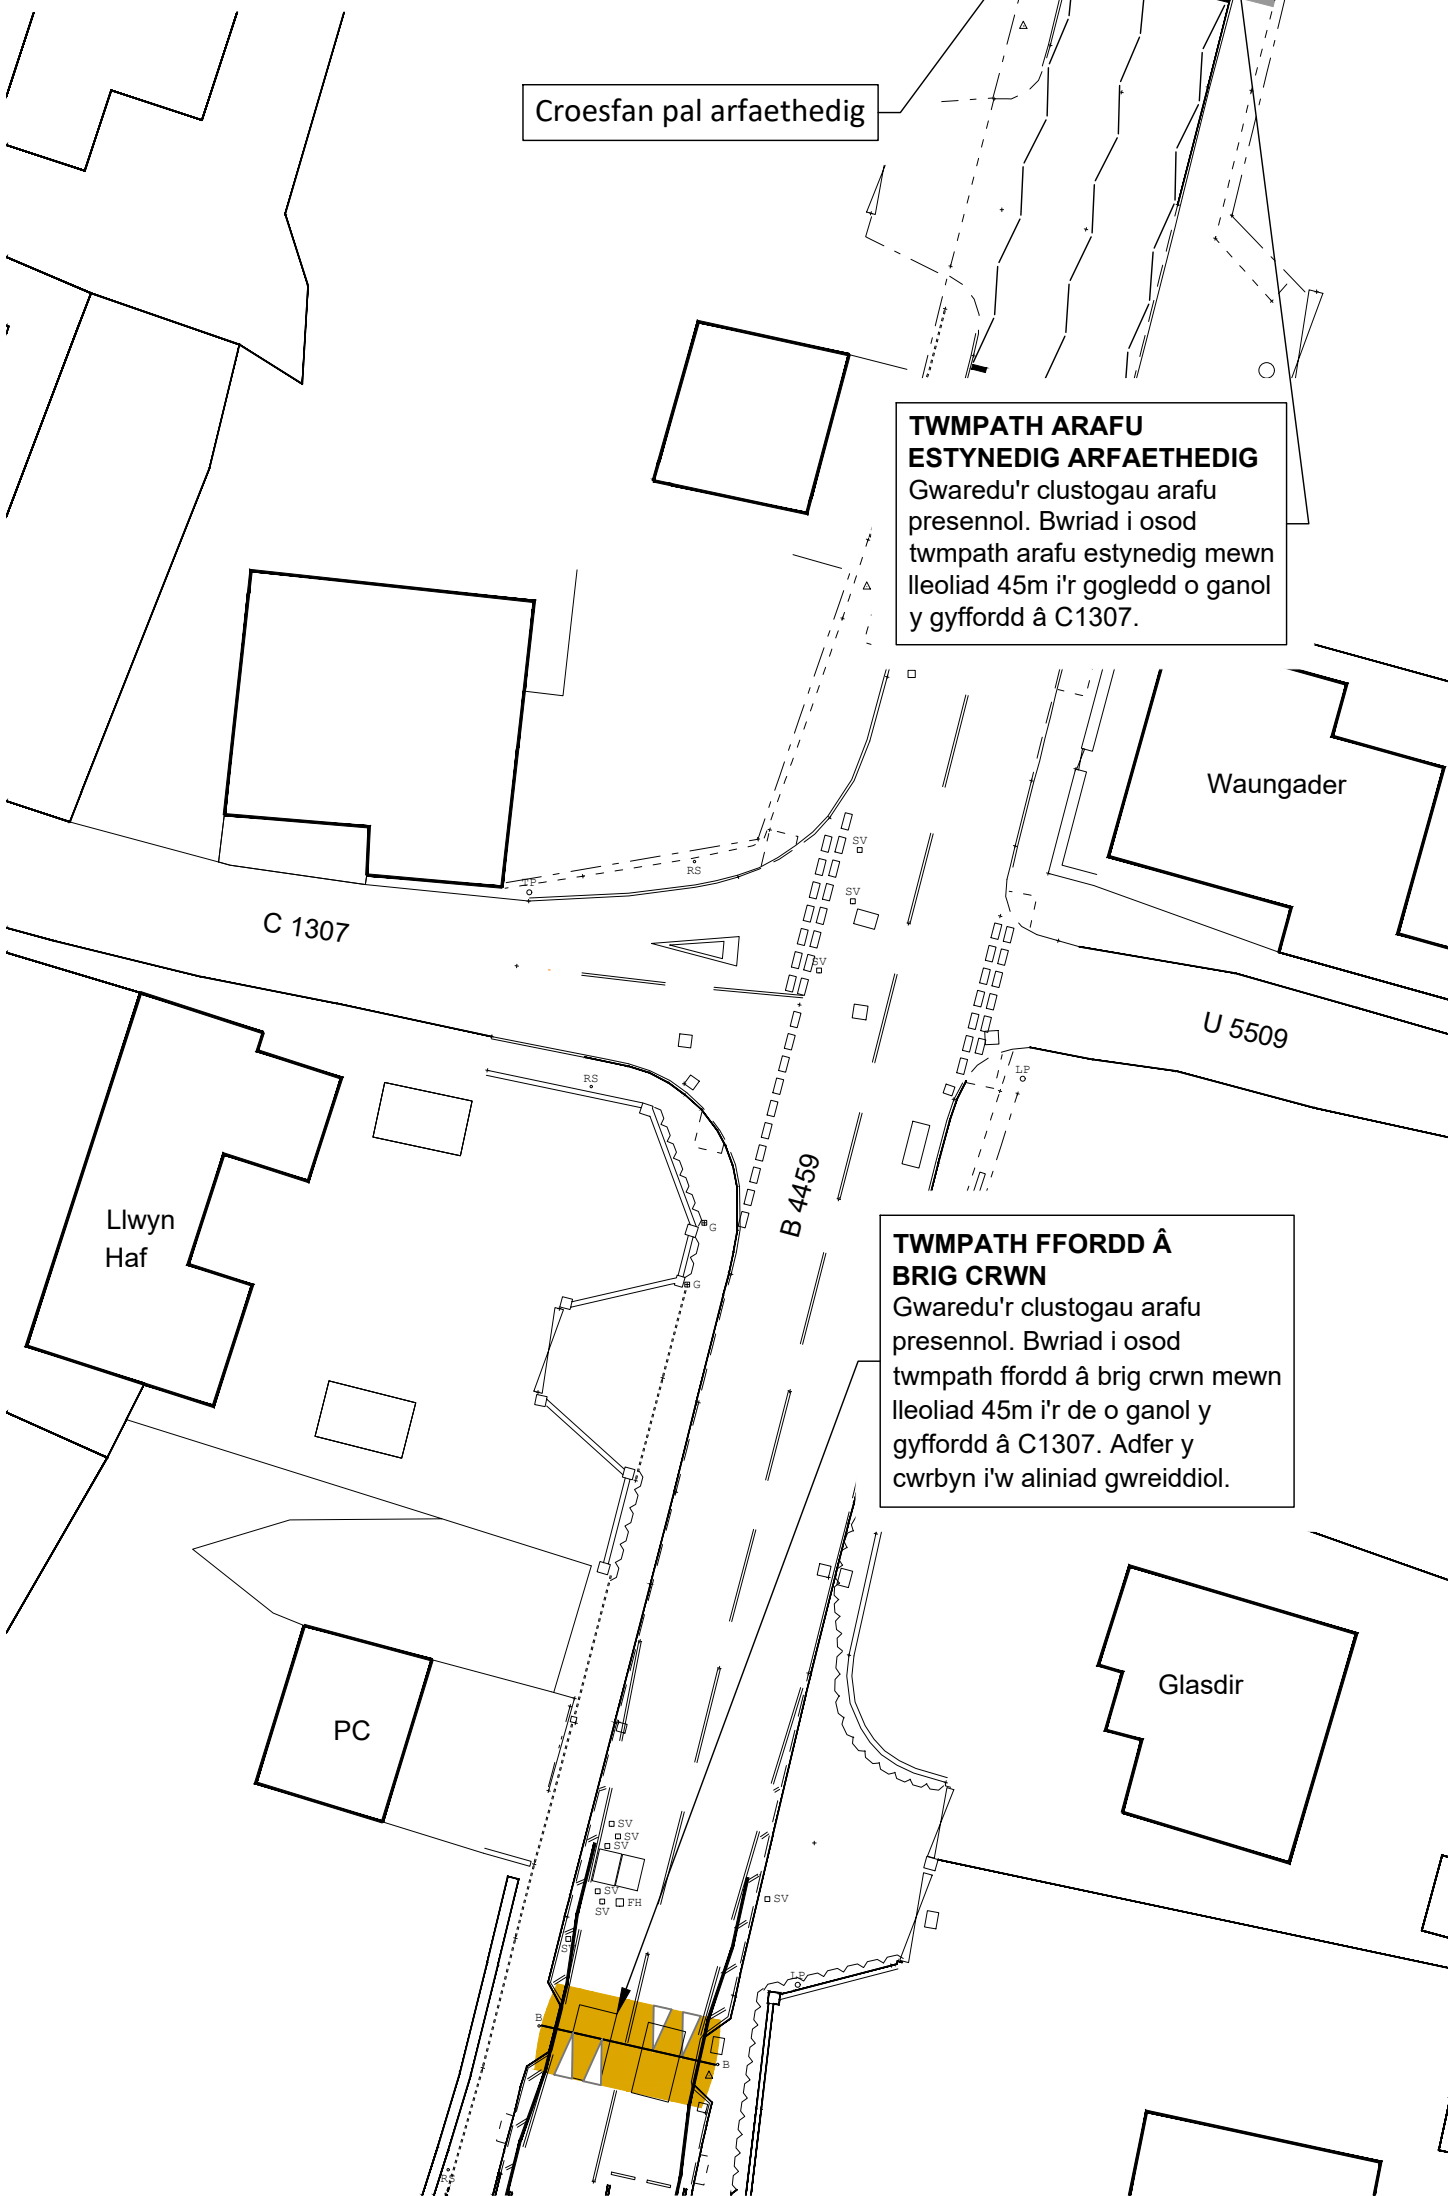

TWMPATH Ffordd â BRIG CRWN
Gwaredu'r clustogau arafu presennol. Bwriad i osod twmpath ffordd â brig crwn mewn lleoliad 45m i'r de o ganol y gyffordd â C1307. Adfer y cwrbyn i'w aliniad gwreiddiol.

TWMPATH Ffordd â BRIG CRWN

Twmpathau ffordd taprog (twmpathau nad ydynt yn mynd o un ochr y cwrbyn i'r llall yn gyfan gwbl, gydag wyneb crwm. Lleiafswm hyd 3.7 metr gydag uchder o 75mm (yn amodol ar y goddefiannau a ganiateir yn y Rheoliadau Twmpathau Ffordd, lle na fydd y twmpath yn uwch na 100mm)

ADOL	DYDDIAD	DISGRIFIAD O'R ADOLYGIAD	ADOL GAN	WEDI WIRIO	DYDDIAD ARCHWILIO
Statws: YMGYNGHORIAD					
Gwasanaethau Dylunio Peirianegol					
<p>Cyngor Sir Gâr Carmarthenshire County Council</p> <p>Engineering Design Services</p>					
<p>Adrian Harries B.Eng (Hons). C.Eng. M.I.C.E Rheolwr Gwasanaethau Dylunio Proffesiynol Professional Design Services Manager, Adran Lle Seilwaith a Datblygiad Economaidd, Bloc 1, Parc Myrddin, Waun Dew, Caerfyrddin Sir Caerfyrddin SA31 1HQ Department of Place, Infrastructure & Economic Development Block 1, Parc Myrddin, Richmond Terrace, Carmarthen, Carmarthenshire SA31 1HQ</p>					
Prosiect: B4559 PENCADER					
Titt: CAMAU FERTIGOL ARFAETHEDIG					
Gwnaed gan	Dyddiad	Wedi'i wirio	Dyddiad	Awdurdodwyd	Dyddiad
ME	23/02/26	SNG	03/03/26	VP	03/03/26
Graddfa: 1:500			Rhif y Prosiect: 80/0041/380		
			Rhif y darlun: PC-01		