


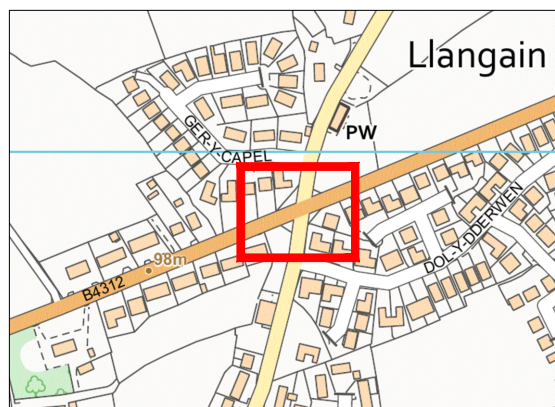

MAP O'R LLEOLIAD

CYF GRID : 238319/215945
COD POST: SA33 5AQ

Capel Smyrna


(PW)

**TWMPATH ARAFU ESTYNEDIG
Â BRIG GWASTAD**

Wedi'i leoli ar ffordd dosbarth 2, yr B4312 Llangain i Tre Ioan, wedi'i ganoli mewn lleoliad tua 10 metr i'r gorllewin o'r gyffordd a'r heol annosbarthedig, yr U2137.

Mesuriadau:

- Hyd y twmpath: 2500mm
- Hyd y ramps: 1125mm
- Uchder y twmpath: 75mm

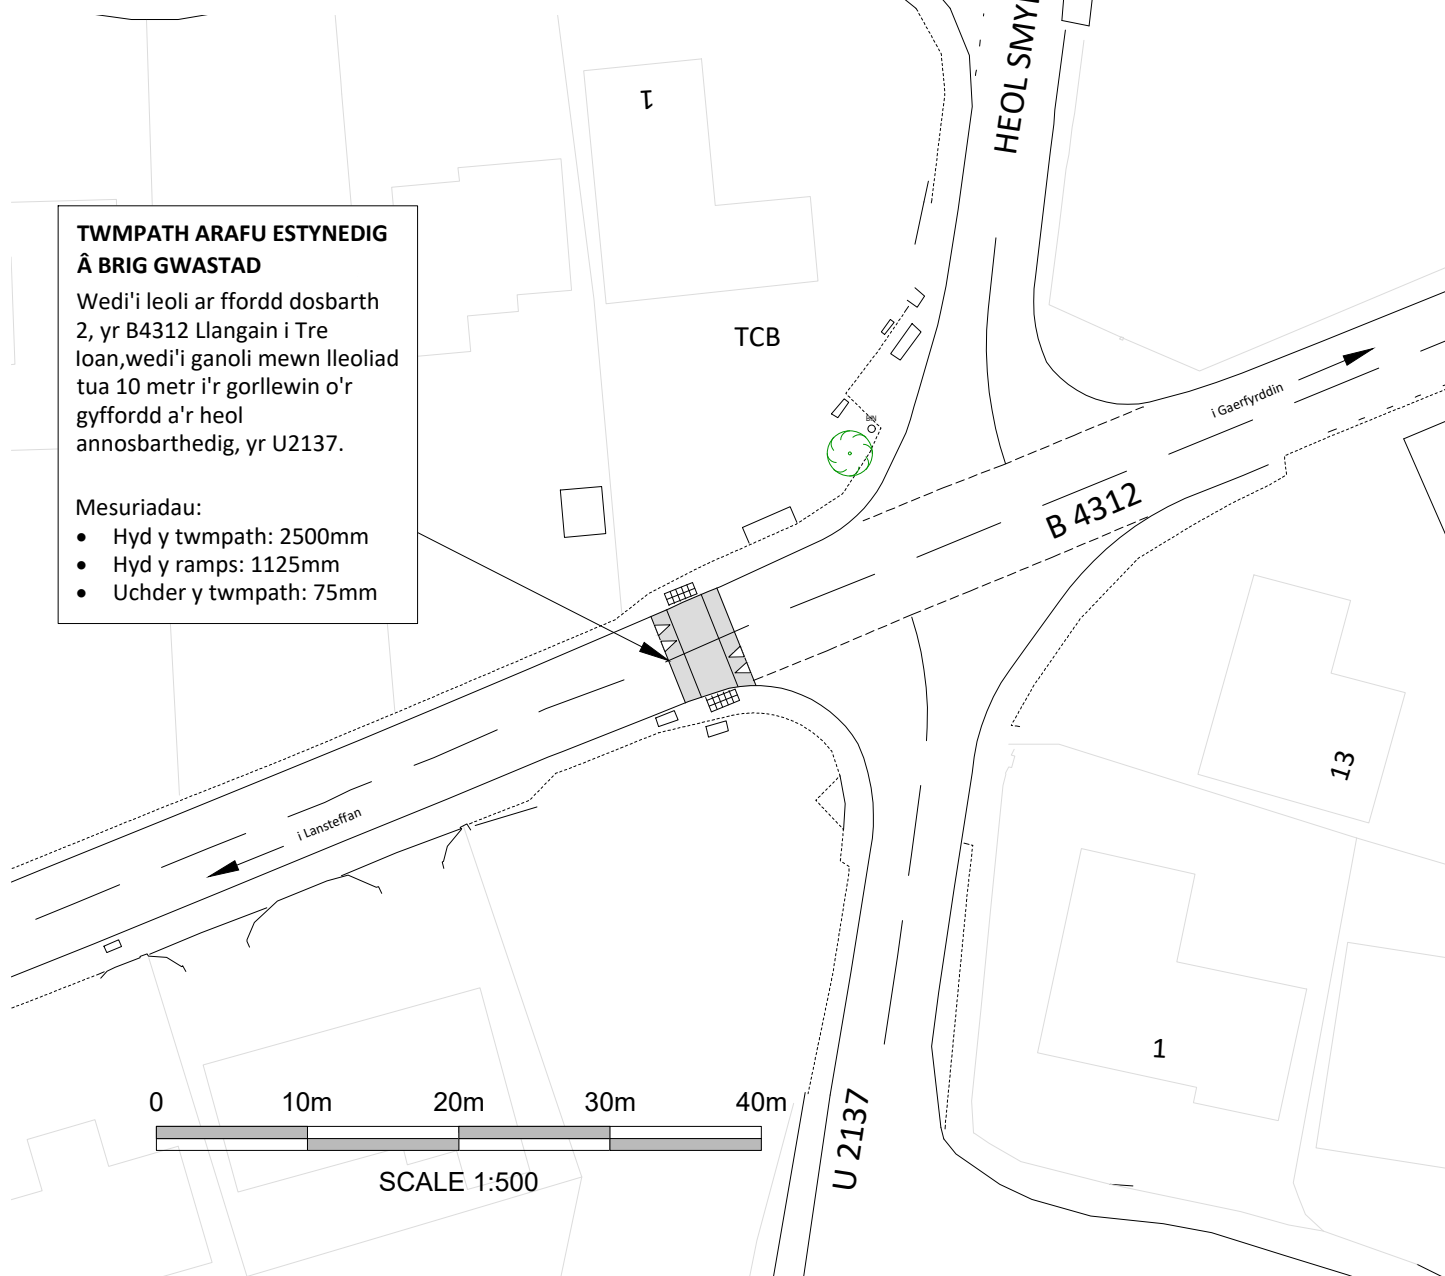

© Hawlfraint y Goron a hawliau cronfa ddata
2025 Arolwg Ordnans AC0000810849

Gwasanaethau Dylunio Peirianegol

Prosiect

MESUR FERTIGOL ARFAETHEDIG

Teil

**TWMPATH ARAFU ESTYNEDIG Â BRIG
GWASTAD B4312, LLANGAIN**

ADOL	DYDDIAD	DISGRIFIAD O'R ADOLYGIAD	ADOL GAN	WEDI'I WIRIO	DYDDIAD ARCHWILIO
Statws	YMGYNGHORIAD		CYHOEDDOWYD AT Y DIBEN A NODIR YN UNIG		
Gwnaed gan	Dyddiad	Wedi'i wirio	Dyddiad	Awdurdodwyd	Dyddiad
ME	18/12/25	SNG	18/12/25	VP	19/12/25
Graddfa	1:500		Rhif y Prosiect		
			80/0041/365		
			Rhif y Darlun	Adolygiad	
			41365/C01	-	

Cyngor Sir Gâr
Carmarthenshire
County Council

Engineering Design Services

Adrian Harries B.Eng (Hons). C.Eng, M.I.C.E
Rheolwr Gwasanaethau Dylunio Proffesiynol
Professional Design Services Manager,