FFORMAT Y DARLUN GWREIDDIOL A3

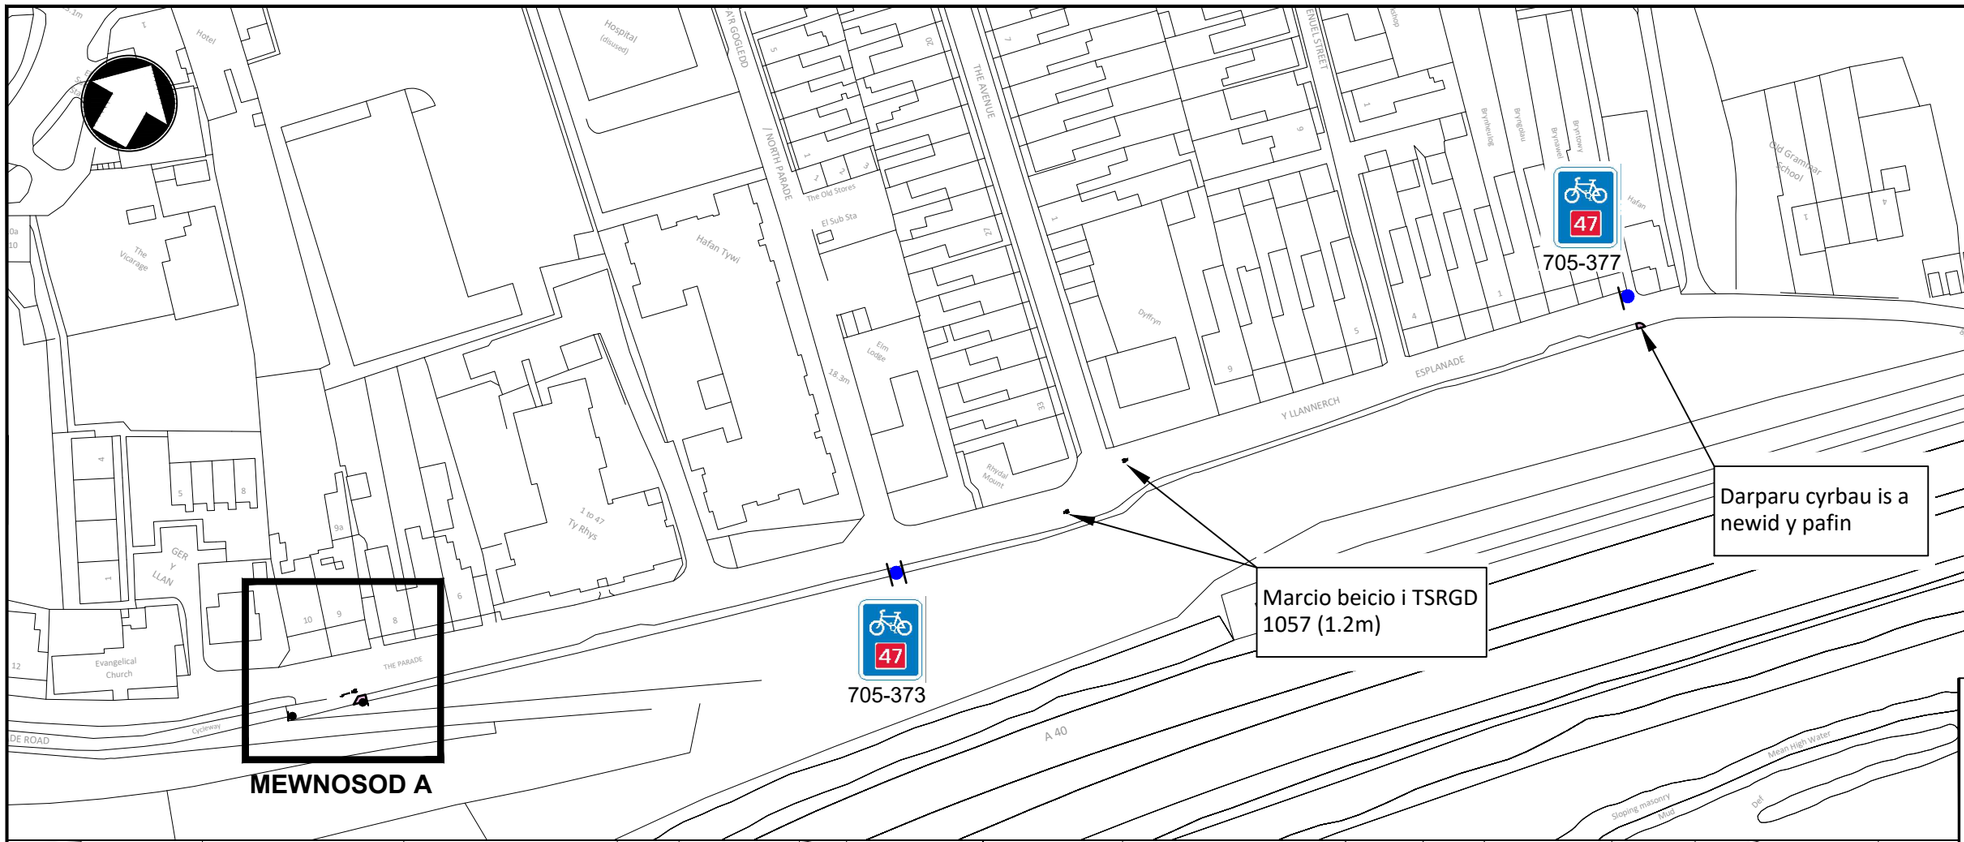

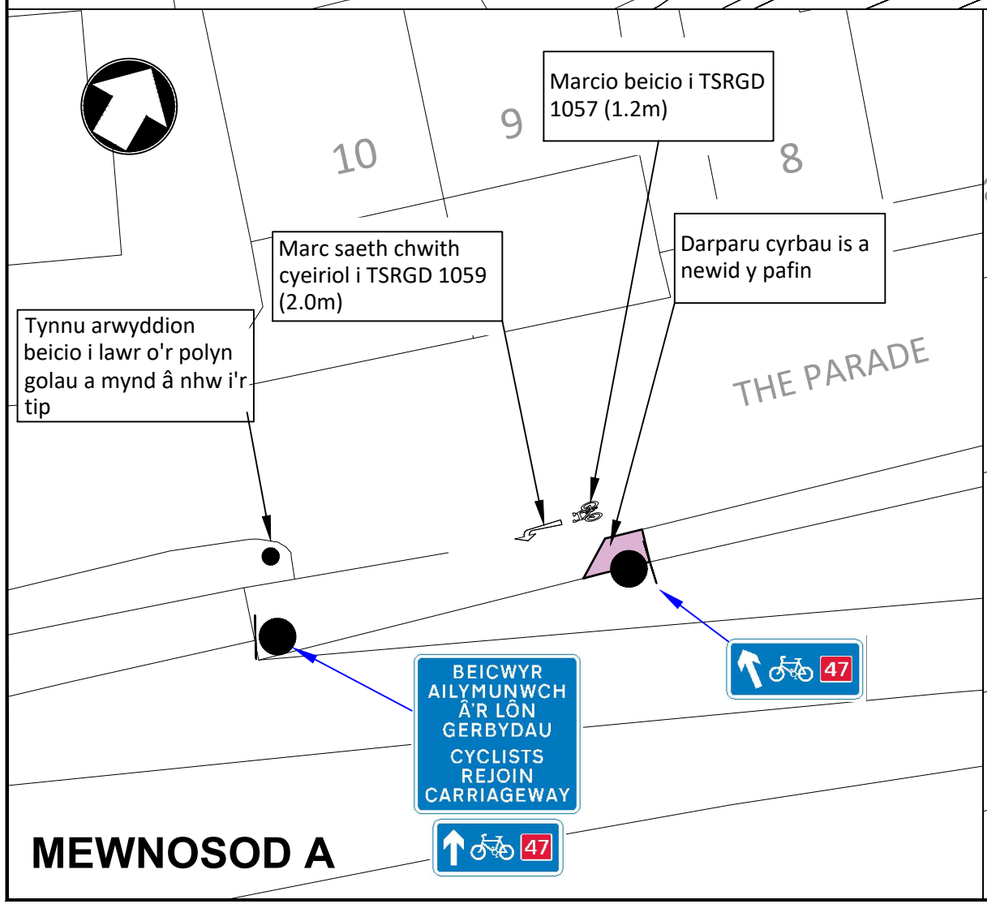

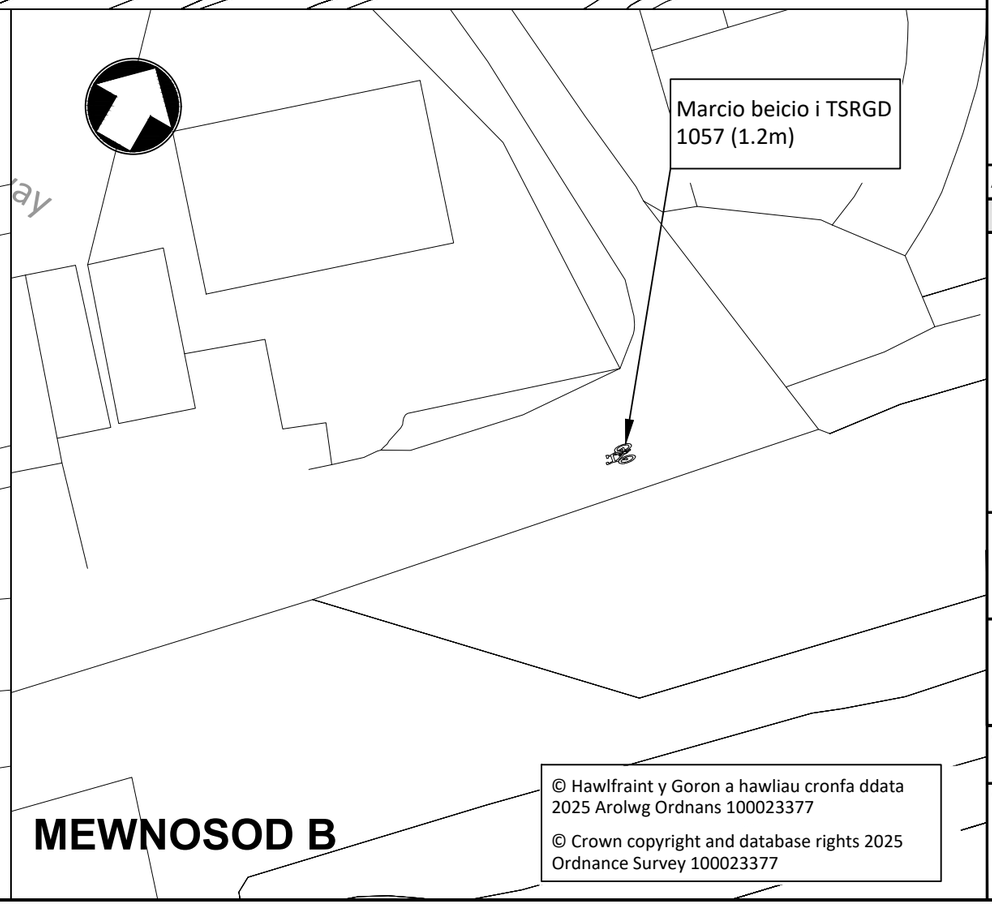

© Hawlfraint y Goron a hawliau cronfa ddata 2025 Arolwg Ordnans 100023377

© Crown copyright and database rights 2025 Ordnance Survey 100023377

Allwedd

705-108 - Arwydd atgoffa i'w osod ar y polyn golau, rhif adnabod y polyn (705-108)

ADOL	DYDDIAD	DISGRIFIAD O'R ADOLYGIAD	ADOL GAN	WEDI'I WIRIO	DYDDIAD ARCHWILIO

Statws: YMGYNGHORIAD

Gwasanaethau Dylunio Peirianegol
Cyngor Sir Gâr
Carmarthenshire County Council
Engineering Design Services

Adrian Harries B.Eng (Hons). C.Eng, M.I.C.E
Rheolwr Gwasanauethau Dylunio Proffesiynol
Professional Design Services Manager,

Adran Lle a Seilwaith, Bloc 1, Parc Myrddin, Waun Dew, Caerfyrddin, Sir Caerfyrddin SA31 1HQ

Department of Place & Infrastructure, Block 1, Parc Myrddin, Richmond Terrace, Carmarthen, Carmarthenshire SA31 1HQ

Prosiect
CYSYLLTIADAU LLWYBR DYFFRYN TYWI CAERFYRDDIN

Teitl
ARWYDDION CYFEIRIO, RHODFA A LLANNERCH

Gwneud Gan	Dyddiad	Wedi'i wirio	Dyddiad	Awdurdodwyd	Dyddiad
SNG	20/02/26	VP	20/02/26	VP	20/02/26

Graddfa: *Prif - 1:1250*, *Mewnosod - 1:250*

Rhif y Prosiect: 80/0040/559

Rhif y darlun.: P/E01Cym

Adolygiad: -