
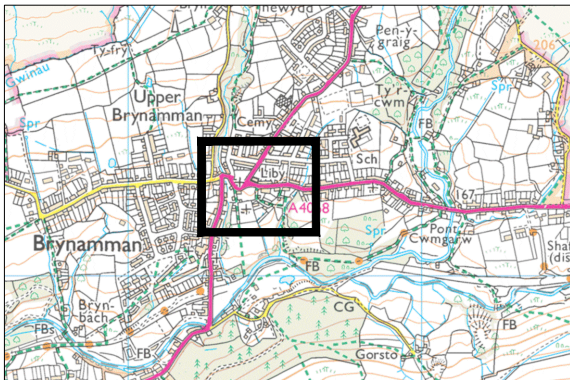


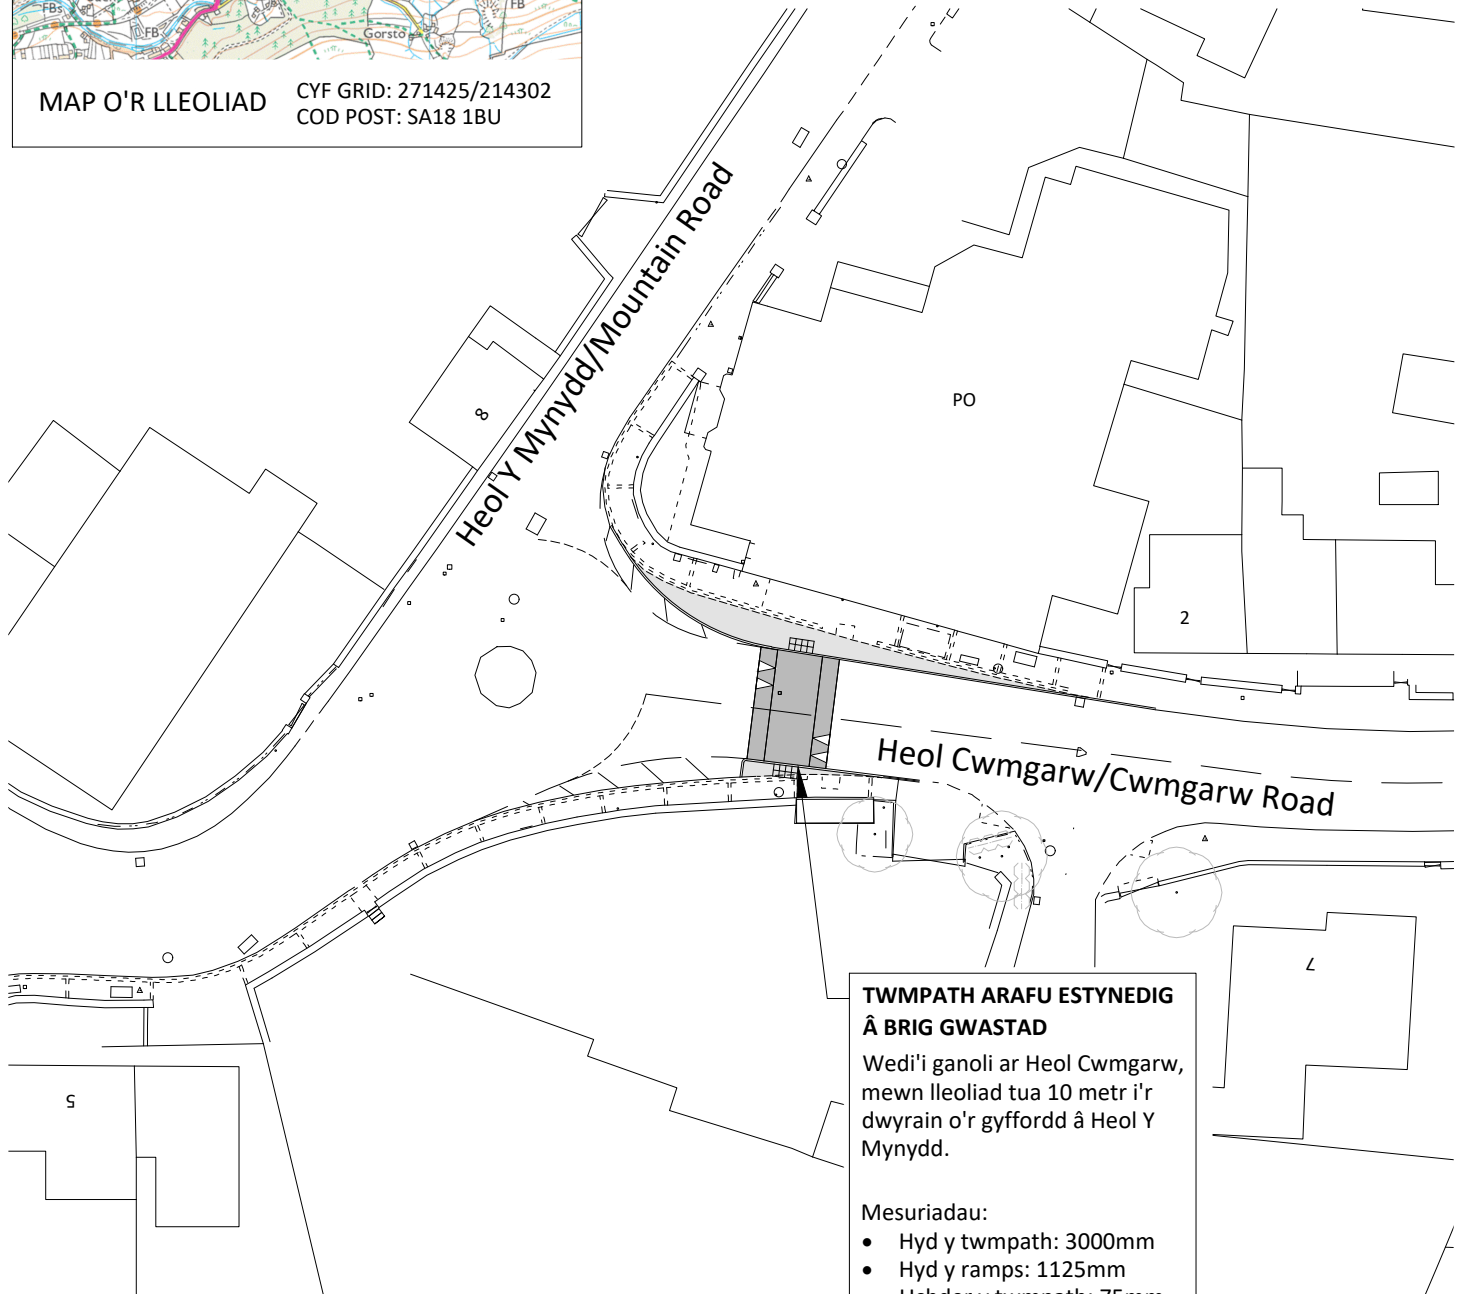

MAP O'R LLEOLIAD

CYF GRID: 271425/214302
COD POST: SA18 1BU**TWMPATH ARAFU ESTYNEDIG
Â BRIG GWASTAD**

Wedi'i ganoli ar Heol Cwmgarw,
mewn lleoliad tua 10 metr i'r
dwyrain o'r gyffordd â Heol Y
Mynydd.

Mesuriadau:

- Hyd y twmpath: 3000mm
- Hyd y ramps: 1125mm
- Uchder y twmpath: 75mm

0 10m 20m 30m 40m

SCALE 1:500

© Hawlfraint y Goron a hawliau cronfa ddata
2025 Arolwg Ordnans AC0000810849

Gwasanaethau Dylunio Peirianegol

Prosiect

MESUR FERTIGOL ARFAETHEDIG

Teitl

**TWMPATH ARAFU ESTYNEDIG Â BRIG
GWASTAD HEOL CWMGARW BRYNAMAN**

ADOL	DYDDIAD	DISGRIFIAD O'R ADOLYGIAD		ADOL GAN	WEDD I'WIRIO	DYDDIAD ARCHWILIO
Statws		YMGYNGHORIAD				
CYHOEDDOWYD AT Y DIBEN A NODIR YN UNIG						
Gwnaed gan	Dyddiad	Wedi'i wirio	Dyddiad	Awdurdodwyd	Dyddiad	
ME	17/12/25	SNG	19/12/25	VP	19/12/25	
Graddfa <						



Engineering Design Services

Adrian Harries B.Eng (Hons). C.Eng, M.I.C.E
Rheolwr Gwasanaethau Dylunio Proffesiynol
Professional Design Services Manager,