


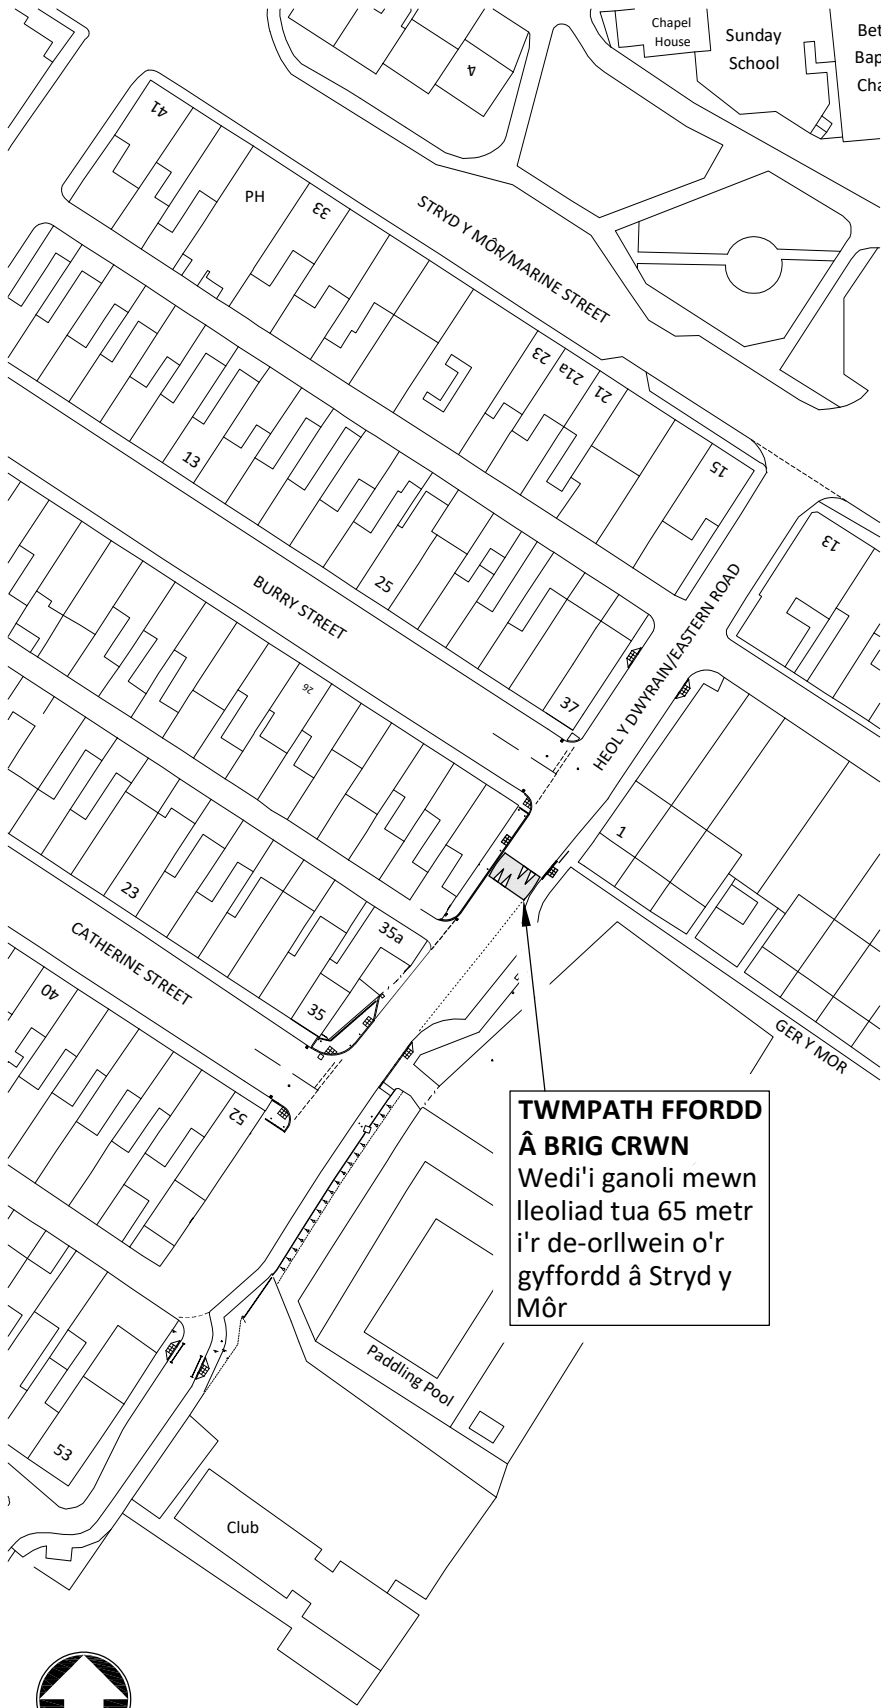

**TWMPATH FFORDD
Â BRIG CRWN**
Wedi'i ganoli mewn
lleoliad tua 65 metr
i'r de-orllwein o'r
gyffordd â Stryd y
Môr




FFORMAT Y DARLUN GWREIDDOL A4

© Hawlfraint y Goron a hawliau cronfa
ddata 2025 Arolwg Ordnans 100023377

TWMPATH FFORDD Â BRIG CRWN



Twmpathau ffordd taprog
(twmpathau nad ydynt yn mynd o
un ochr y cwrbyn i'r llall yn gyfan
gwbl, gydag wyneb crwm. Lleiafswm
hyd 3.7 metr gydag uchder o 75mm
(yn amodol ar y goddefiannau a
ganiateir yn y Rheoliadau
Twmpathau Ffordd, lle na fydd y
twmpath yn uwch na 100mm)

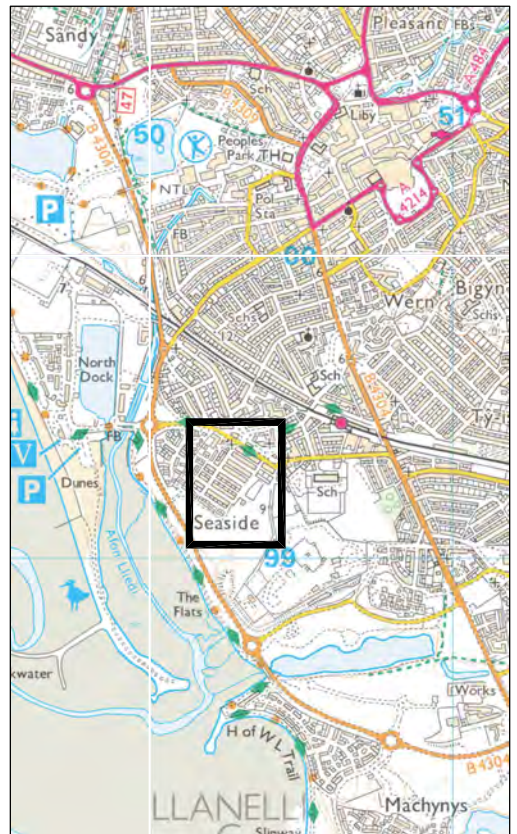

MAP O'R LLEOLIAD

CYF GRID: 250355/199290
COD POST: SA15 2NT

Gwasanaethau Dylunio Peirianegol



Engineering Design Services

Adrian Harries B.Eng (Hons). C.Eng, M.I.C.E
Rheolwr Gwasanaethau Dylunio Proffesiynol
Professional Design Services Manager,

Adran Amgylchedd,
Parc Myrddin, Waun Dew,
Caerfyrddin
Sir Caerfyrddin SA31 1HQ

Environment Department,
Parc Myrddin, Richmond Tce.,
Carmarthen,
Carmarthenshire SA31 1HQ

Prosiect

MESUR FERTIGOL ARFAETHEDIG

Teitl

HEOL Y DWYRAIN, LLANELLI

Statws

YMGYNGHORIAD

CYHOEDDWDYD AT Y DIBEN A NODIR YN UNIG

ADOL	DYDDIAD	DISGRIFIAD O'R ADOLYGIAD			ADOL GAN	WEDD I WRIO	DYDDIAD ARCHWILIO
Gwnead gan	Dyddiad	Wedd i wrio	Dyddiad	Awdurdodwyd	Dyddiad		
JM	19.2.25	NG	25.2.25	VP	25.2.25		
Graddfa		Rhif y Prosiect		80/0041/357			
DIM I RADDFA		Rhif y Darlun		41357/01		Adolygiad	