



Cyf. Teil / Tile ref.	<b>AF30</b>
Statws / Status	CADARNHAU CONFIRMED
Rhif adolygiad / Revision no.	10
Dyddiad gweithredol / Operative date	<b>06/04/2026</b>
Graddfa / Scale	1 : 5000

**AF29**

**AE30**



**AG30**

**AF31**

**CYFEIRIADAU TEILS CYFAGOS  
ADJACENT TILE REFERENCES**


**GORCHYMYN / ORDER:**

GORCHYMYN SIR GAERFYRDDIN  
(GOSOD TERFYN CYFLYMDER O  
30 M.Y.A) 2026

THE COUNTY OF CARMARTHENSHIRE  
(IMPOSITION OF 30 M.P.H. SPEED LIMIT)  
ORDER 2026

Allwedd i'r mathau o gyfyngiadau a ddang  
Key to Restriction Types Displayed

 30 mya 30mph

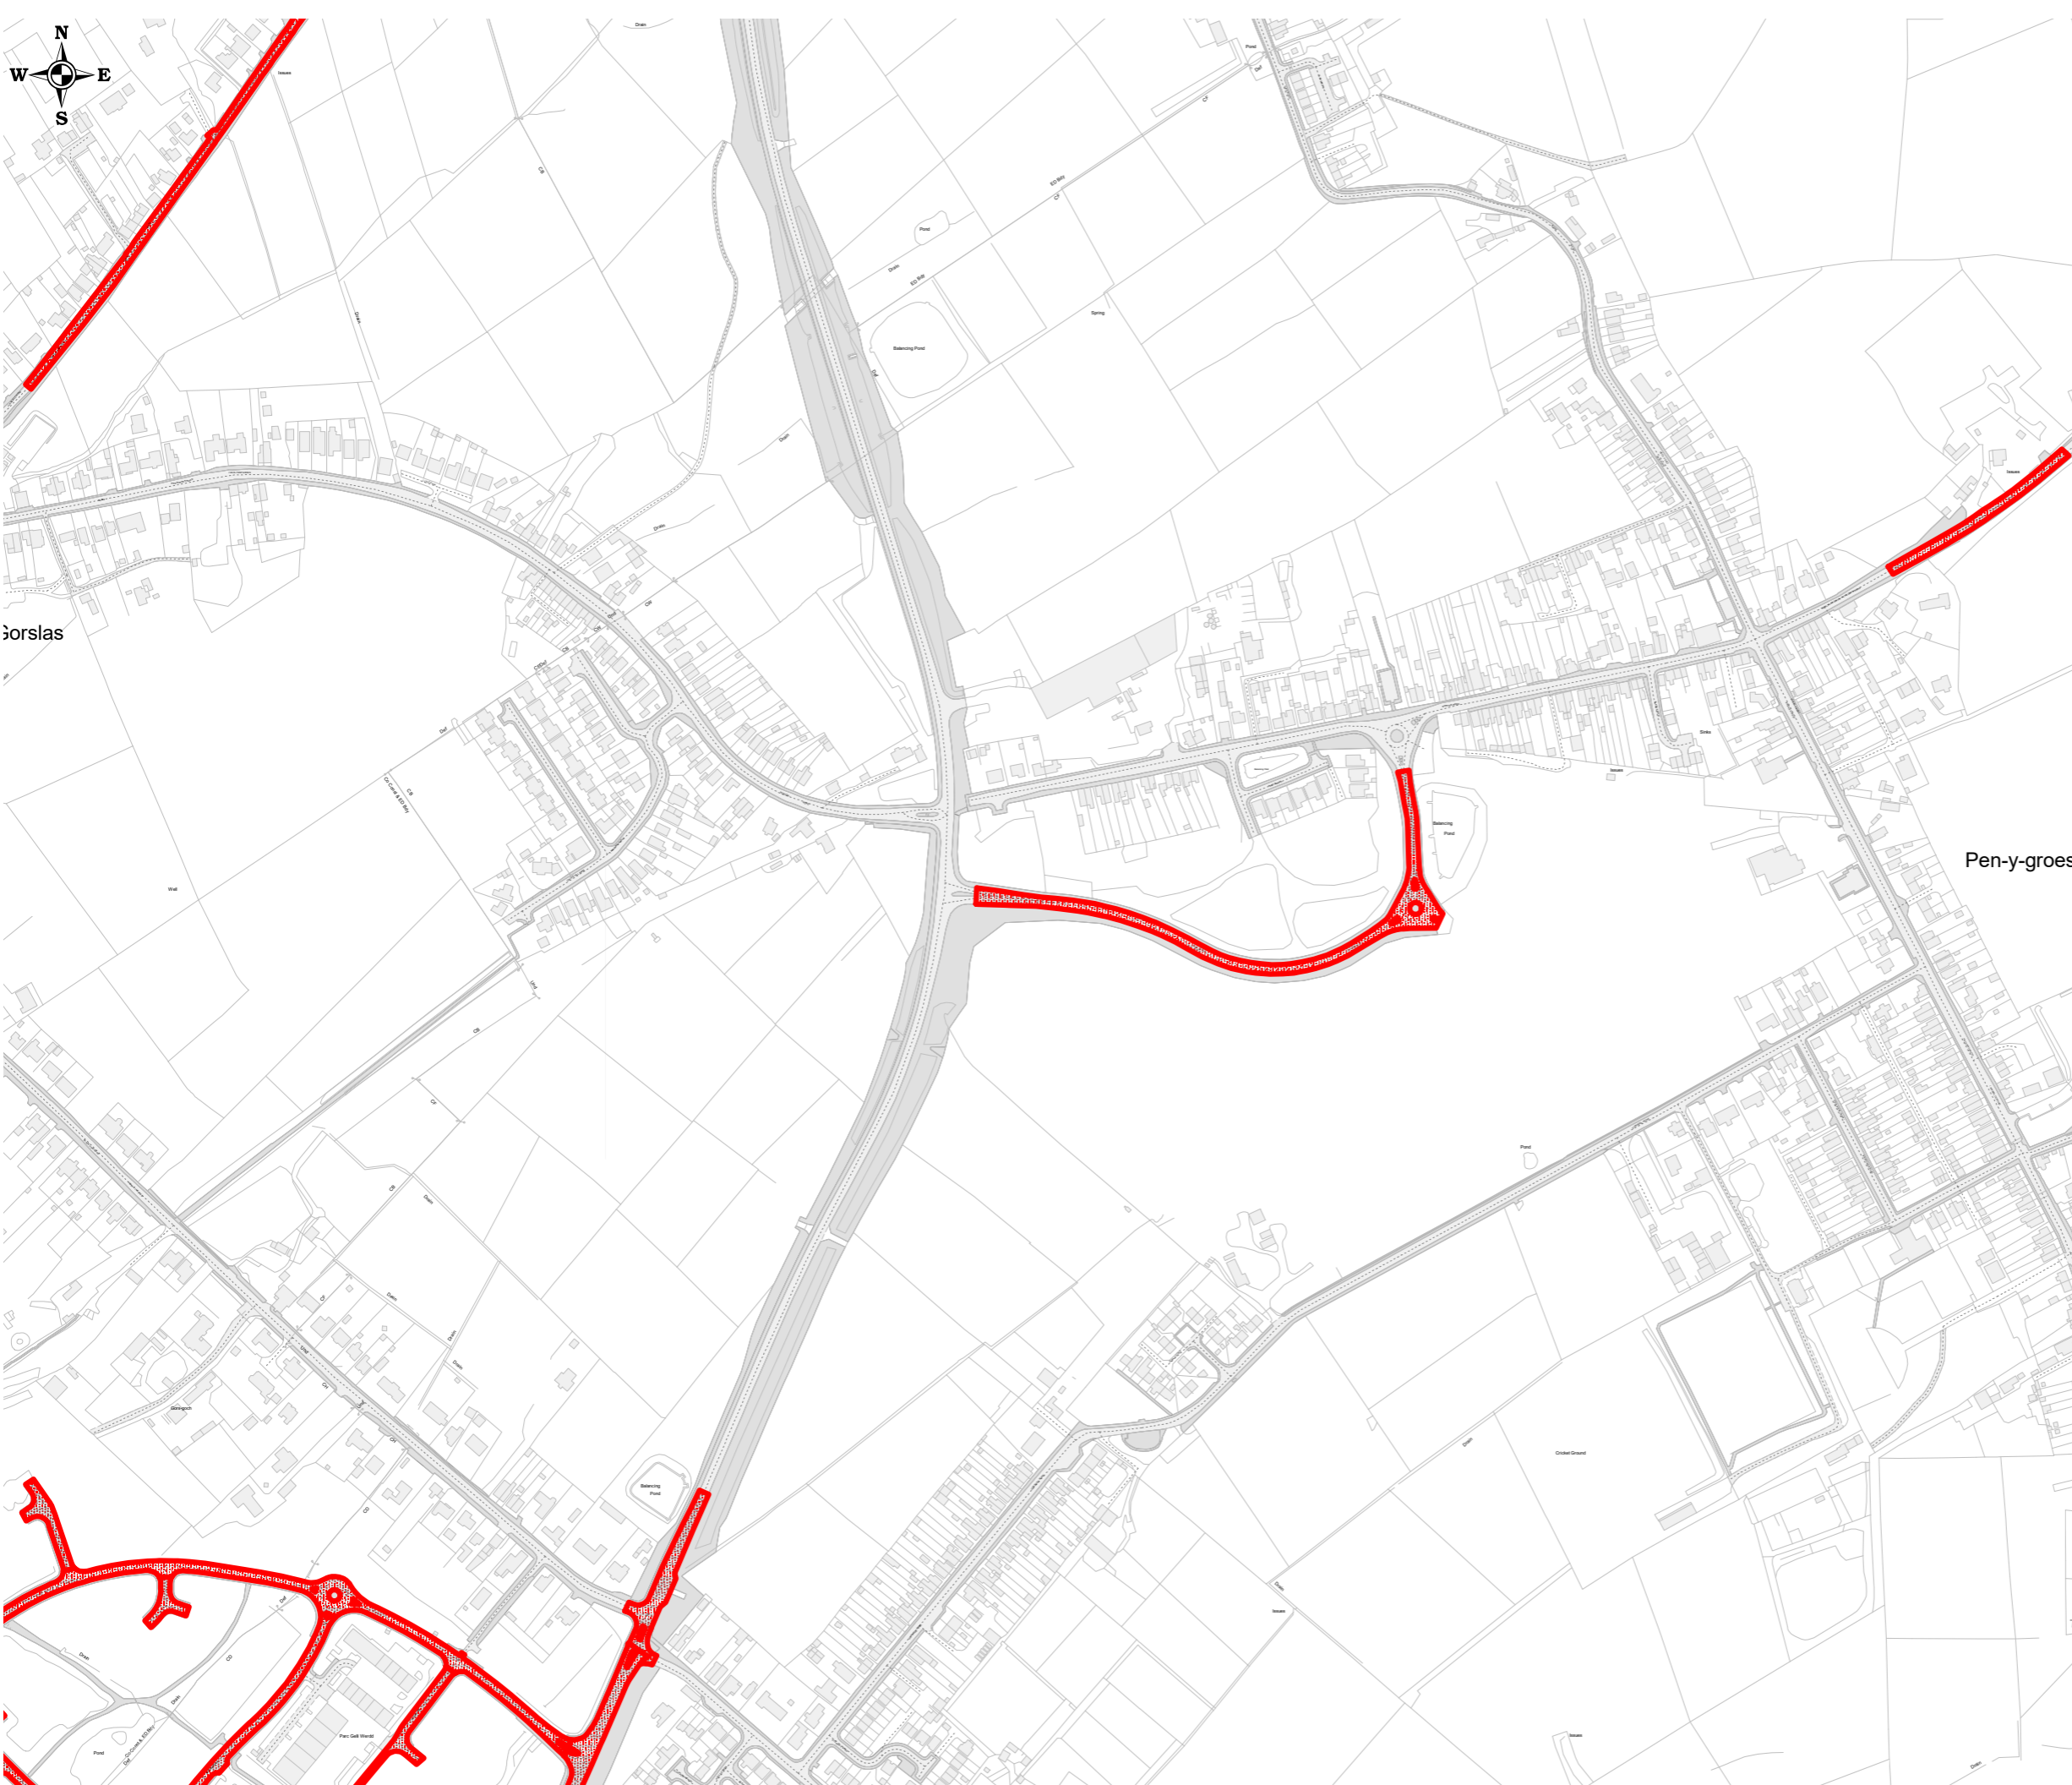



Cyf. Teil / Tile ref.	<b>S18</b>
Statws / Status	CADARNHAU CONFIRMED
Rhif adolygiad / Revision no.	7
Dyddiad gweithredol / Operative date	<b>06/04/2026</b>
Graddfa / Scale	1 : 5000

**S17**

**R18**



**T18**

**S19**

**CYFEIRIADAU TEILS CYFAGOS  
ADJACENT TILE REFERENCES**

**GORCHYMYN / ORDER:**

GORCHYMYN SIR GAERFYRDDIN  
(GOSOD TERFYN CYFLYMDER O  
30 M.Y.A) 2026

THE COUNTY OF CARMARTHENSHIRE  
(IMPOSITION OF 30 M.P.H. SPEED LIMIT)  
ORDER 2026

Allwedd i'r mathau o gyfyngiadau a ddang  
Key to Restriction Types Displayed



30 mya 30mph



Cyf. Teil / Tile ref.	<b>T28</b>
Statws / Status	CADARNHAU CONFIRMED
Rhif adolygiad / Revision no.	3
Dyddiad gweithredol / Operative date	<b>06/04/2026</b>
Graddfa / Scale	1 : 5000

**T27**

**S28**



**U28**

**T29**

**CYFEIRIADAU TEILS CYFAGOS  
ADJACENT TILE REFERENCES**

**GORCHYMYN / ORDER:**


GORCHYMYN SIR GAERFYRDDIN  
(GOSOD TERFYN CYFLYMDER O  
30 M.Y.A) 2026

THE COUNTY OF CARMARTHENSHIRE  
(IMPOSITION OF 30 M.P.H. SPEED LIMIT)  
ORDER 2026

Allwedd i'r mathau o gyfyngiadau a ddang  
Key to Restriction Types Displayed



30 mya 30mph

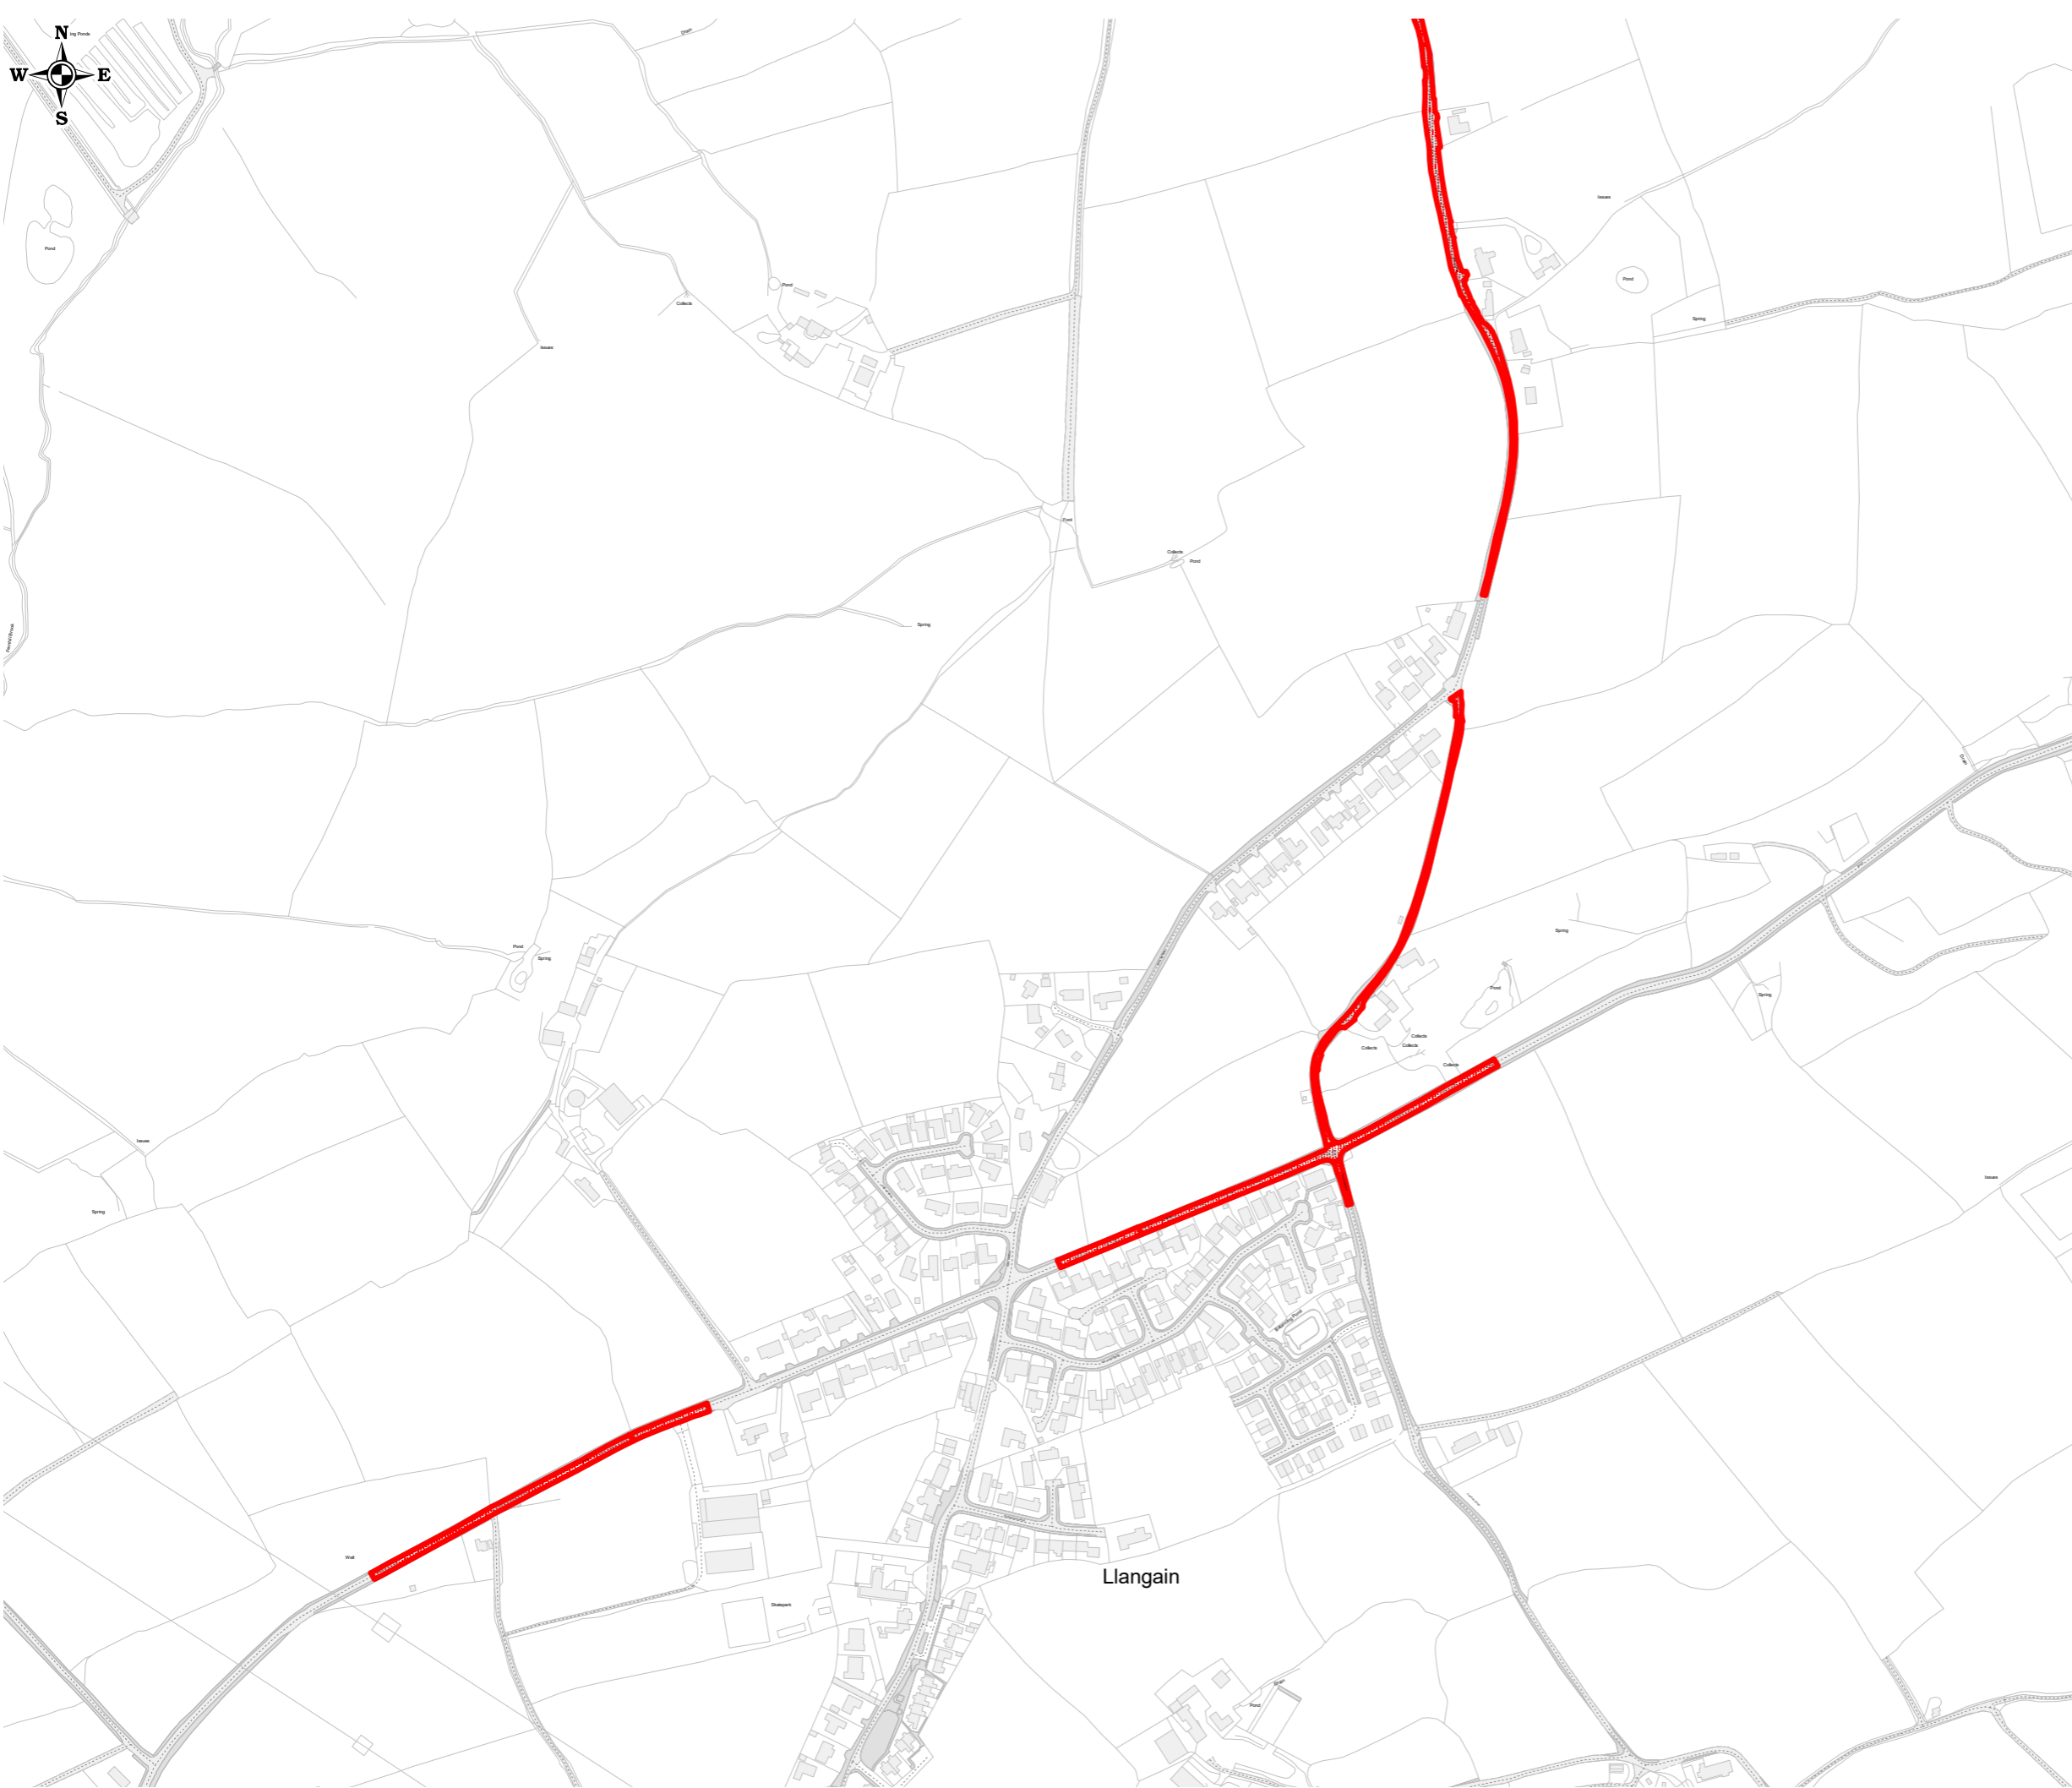



Cyf. Teil / Tile ref.	<b>U22</b>
Statws / Status	CADARNHAU CONFIRMED
Rhif adolygiad / Revision no.	3
Dyddiad gweithredol / Operative date	<b>06/04/2026</b>
Graddfa / Scale	1 : 5000

**U21**

**T22**



**V22**

**U23**

**CYFEIRIADAU TEILS CYFAGOS  
ADJACENT TILE REFERENCES**

**GORCHYMYN / ORDER:**

GORCHYMYN SIR GAERFYRDDIN  
(GOSOD TERFYN CYFLYMDER O  
30 M.Y.A) 2026

THE COUNTY OF CARMARTHENSHIRE  
(IMPOSITION OF 30 M.P.H. SPEED LIMIT)  
ORDER 2026

Allwedd i'r mathau o gyfyngiadau a ddang  
Key to Restriction Types Displayed



30 mya 30mph



Cyf. Teil / Tile ref.	<b>V21</b>
Statws / Status	CADARNHAU CONFIRMED
Rhif adolygiad / Revision no.	3
Dyddiad gweithredol / Operative date	<b>06/04/2026</b>
Graddfa / Scale	1 : 5000

**V20**

**U21**



**W21**

**V22**

**CYFEIRIADAU TEILS CYFAGOS  
ADJACENT TILE REFERENCES**


**GORCHYMYN / ORDER:**

GORCHYMYN SIR GAERFYRDDIN  
(GOSOD TERFYN CYFLYMDER O  
30 M.Y.A) 2026

THE COUNTY OF CARMARTHENSHIRE  
(IMPOSITION OF 30 M.P.H. SPEED LIMIT)  
ORDER 2026

**Allwedd i'r mathau o gyfyngiadau a ddang  
Key to Restriction Types Displayed**

 30 mya 30mph

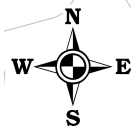

Cyf. Teil / Tile ref.	<b>V22</b>
Statws / Status	CADARNHAU CONFIRMED
Rhif adolygiad / Revision no.	4
Dyddiad gweithredol / Operative date	<b>06/04/2026</b>
Graddfa / Scale	1 : 5000

**V21**

**U22**



**W22**

**V23**

**CYFEIRIADAU TEILS CYFAGOS  
ADJACENT TILE REFERENCES**

**GORCHYMYN / ORDER:**

GORCHYMYN SIR GAERFYRDDIN  
(GOSOD TERFYN CYFLYMDER O  
30 M.Y.A) 2026

THE COUNTY OF CARMARTHENSHIRE  
(IMPOSITION OF 30 M.P.H. SPEED LIMIT)  
ORDER 2026

Allwedd i'r mathau o gyfyngiadau a ddang  
Key to Restriction Types Displayed

 30 mya 30mph



Cyf. Teil / Tile ref.	<b>V34</b>
Statws / Status	CADARNHAU CONFIRMED
Rhif adolygiad / Revision no.	3
Dyddiad gweithredol / Operative date	<b>06/04/2026</b>
Graddfa / Scale	1 : 5000

**V33**

**U34**



**W34**

**V35**

**CYFEIRIADAU TEILS CYFAGOS  
ADJACENT TILE REFERENCES**

**GORCHYMYN / ORDER:**

GORCHYMYN SIR GAERFYRDDIN  
(GOSOD TERFYN CYFLYMDER O  
30 M.Y.A) 2026

THE COUNTY OF CARMARTHENSHIRE  
(IMPOSITION OF 30 M.P.H. SPEED LIMIT)  
ORDER 2026

Allwedd i'r mathau o gyfyngiadau a ddang  
Key to Restriction Types Displayed

 30 mya 30mph